



新宿駅1F-1

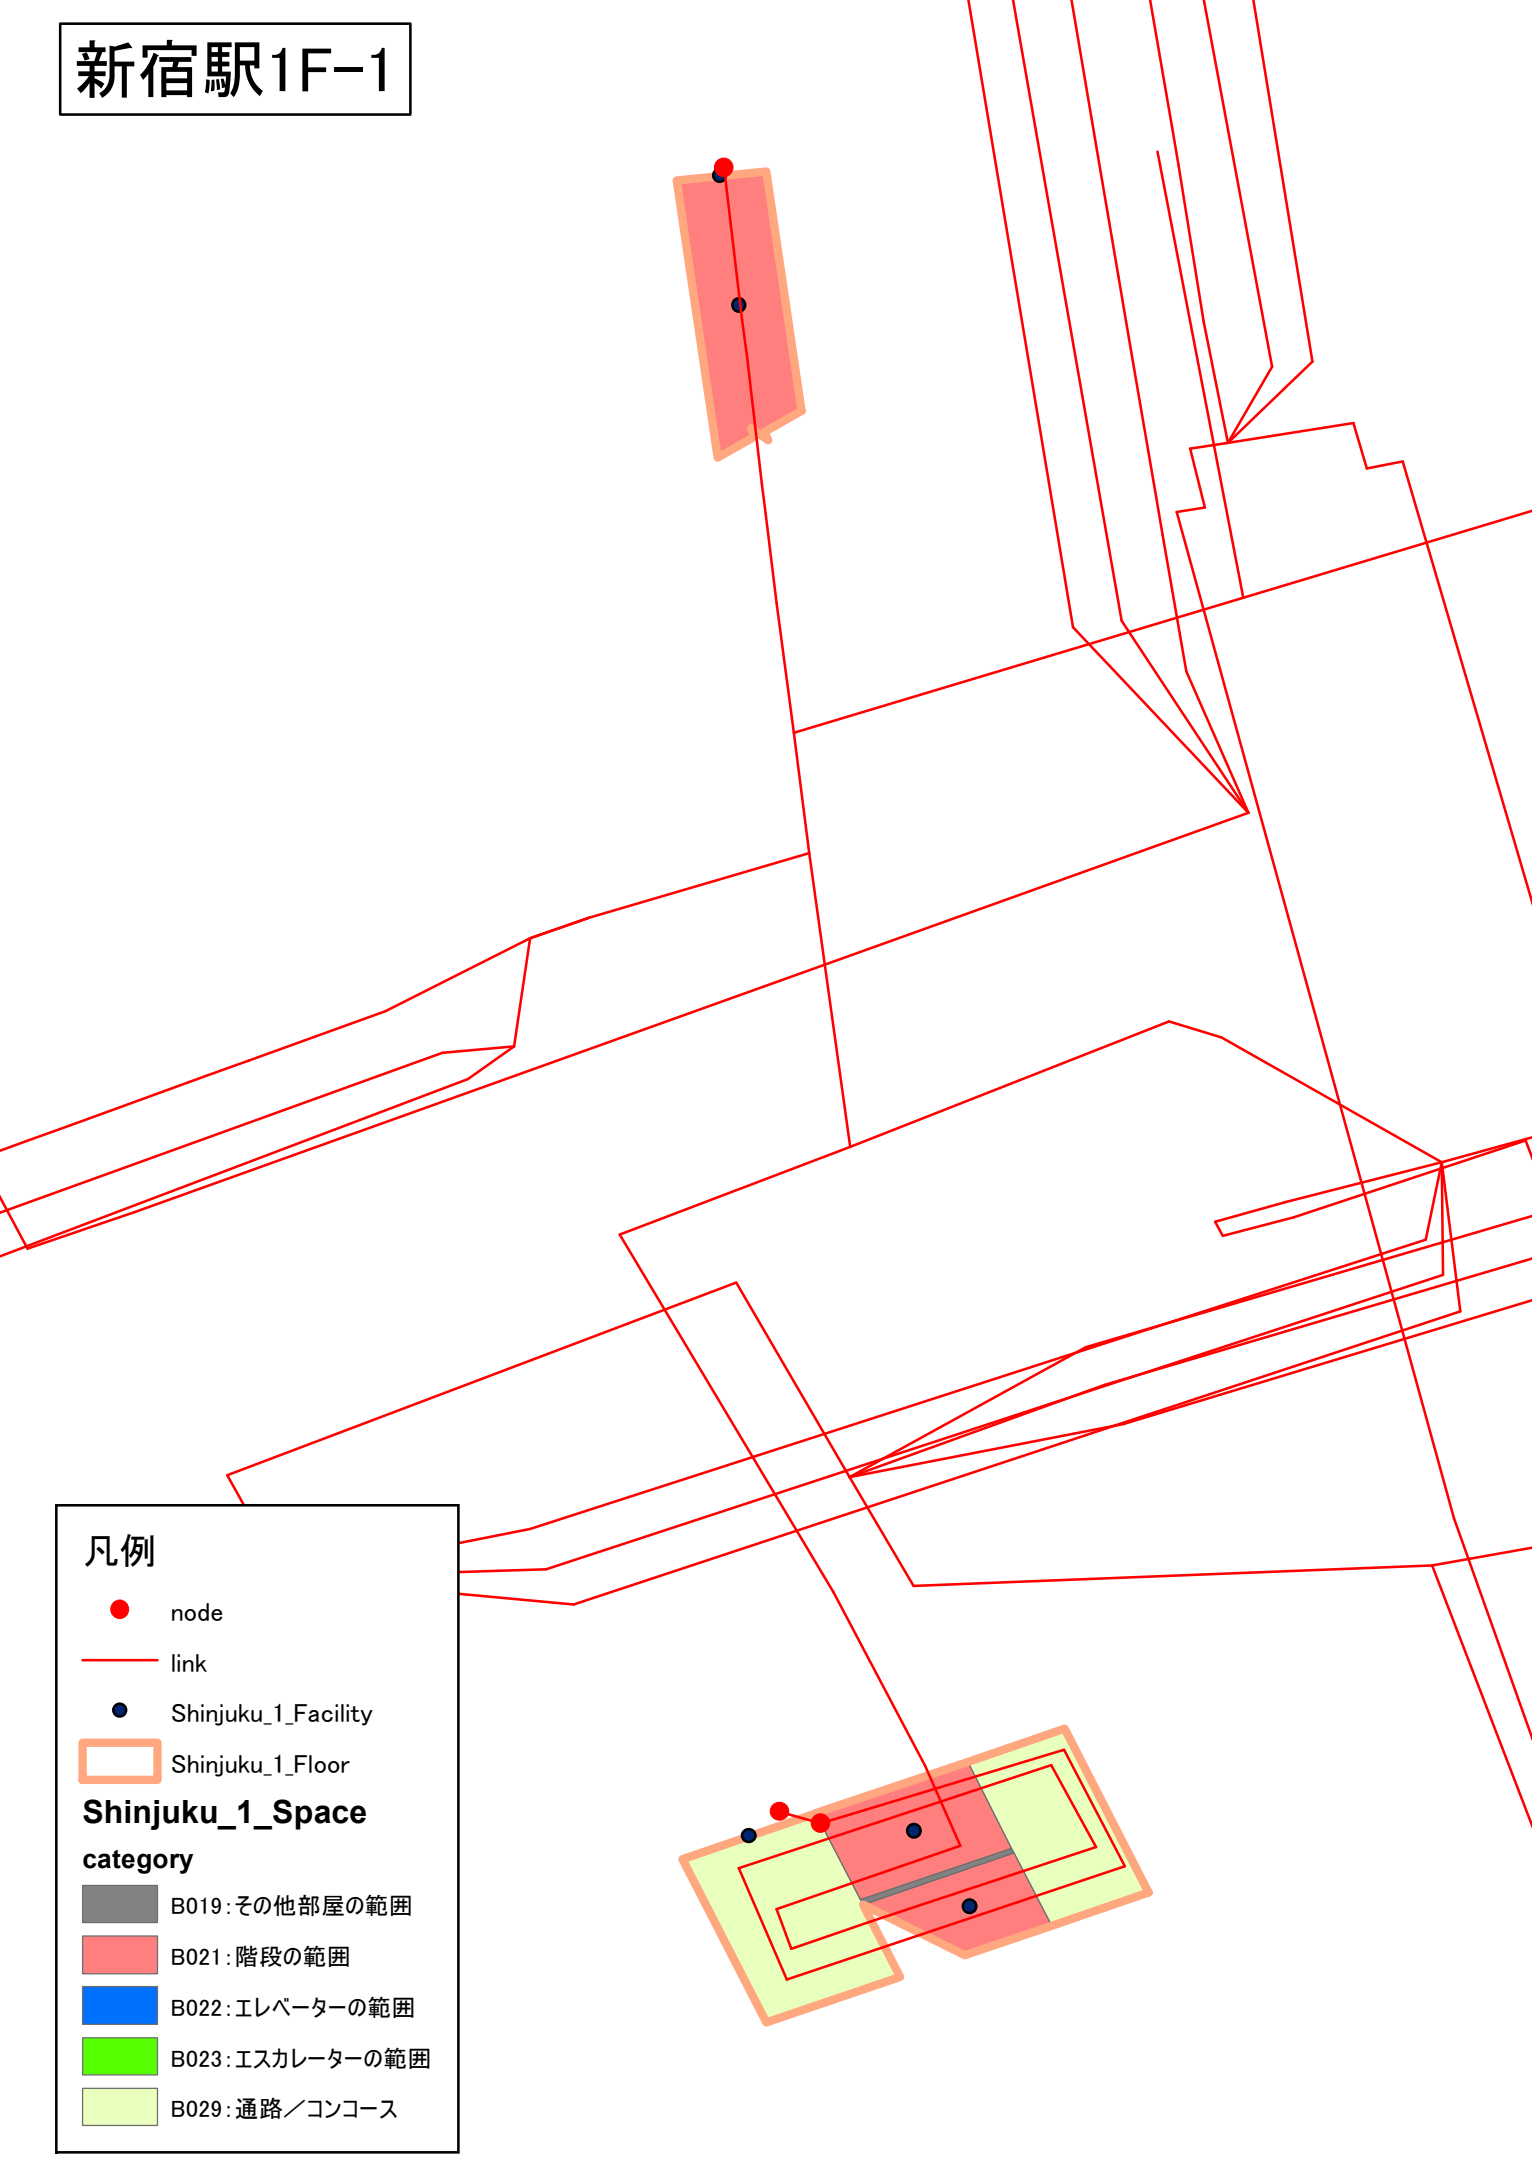

新宿駅1F-2

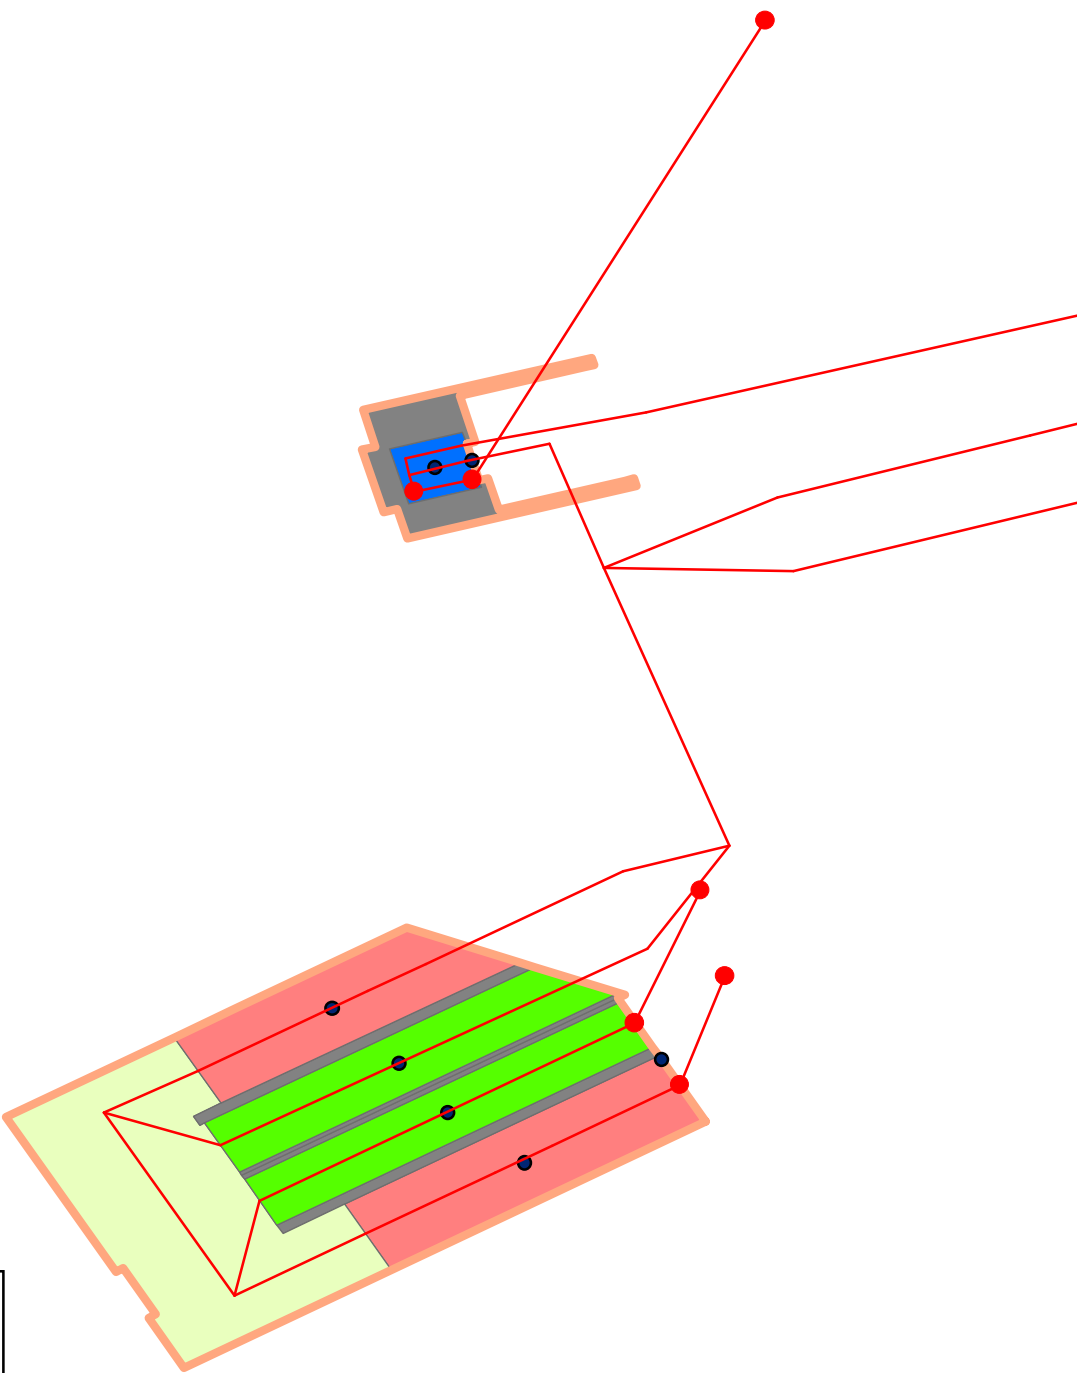


凡例

- node
- link
- Shinjuku_1_Facility
- Shinjuku_1_Floor

Shinjuku_1_Space

- category
- B019:その他部屋の範囲
 - B021:階段の範囲
 - B022:エレベーターの範囲
 - B023:エスカレーターの範囲
 - B029:通路／コンコース

新宿駅B1F-1

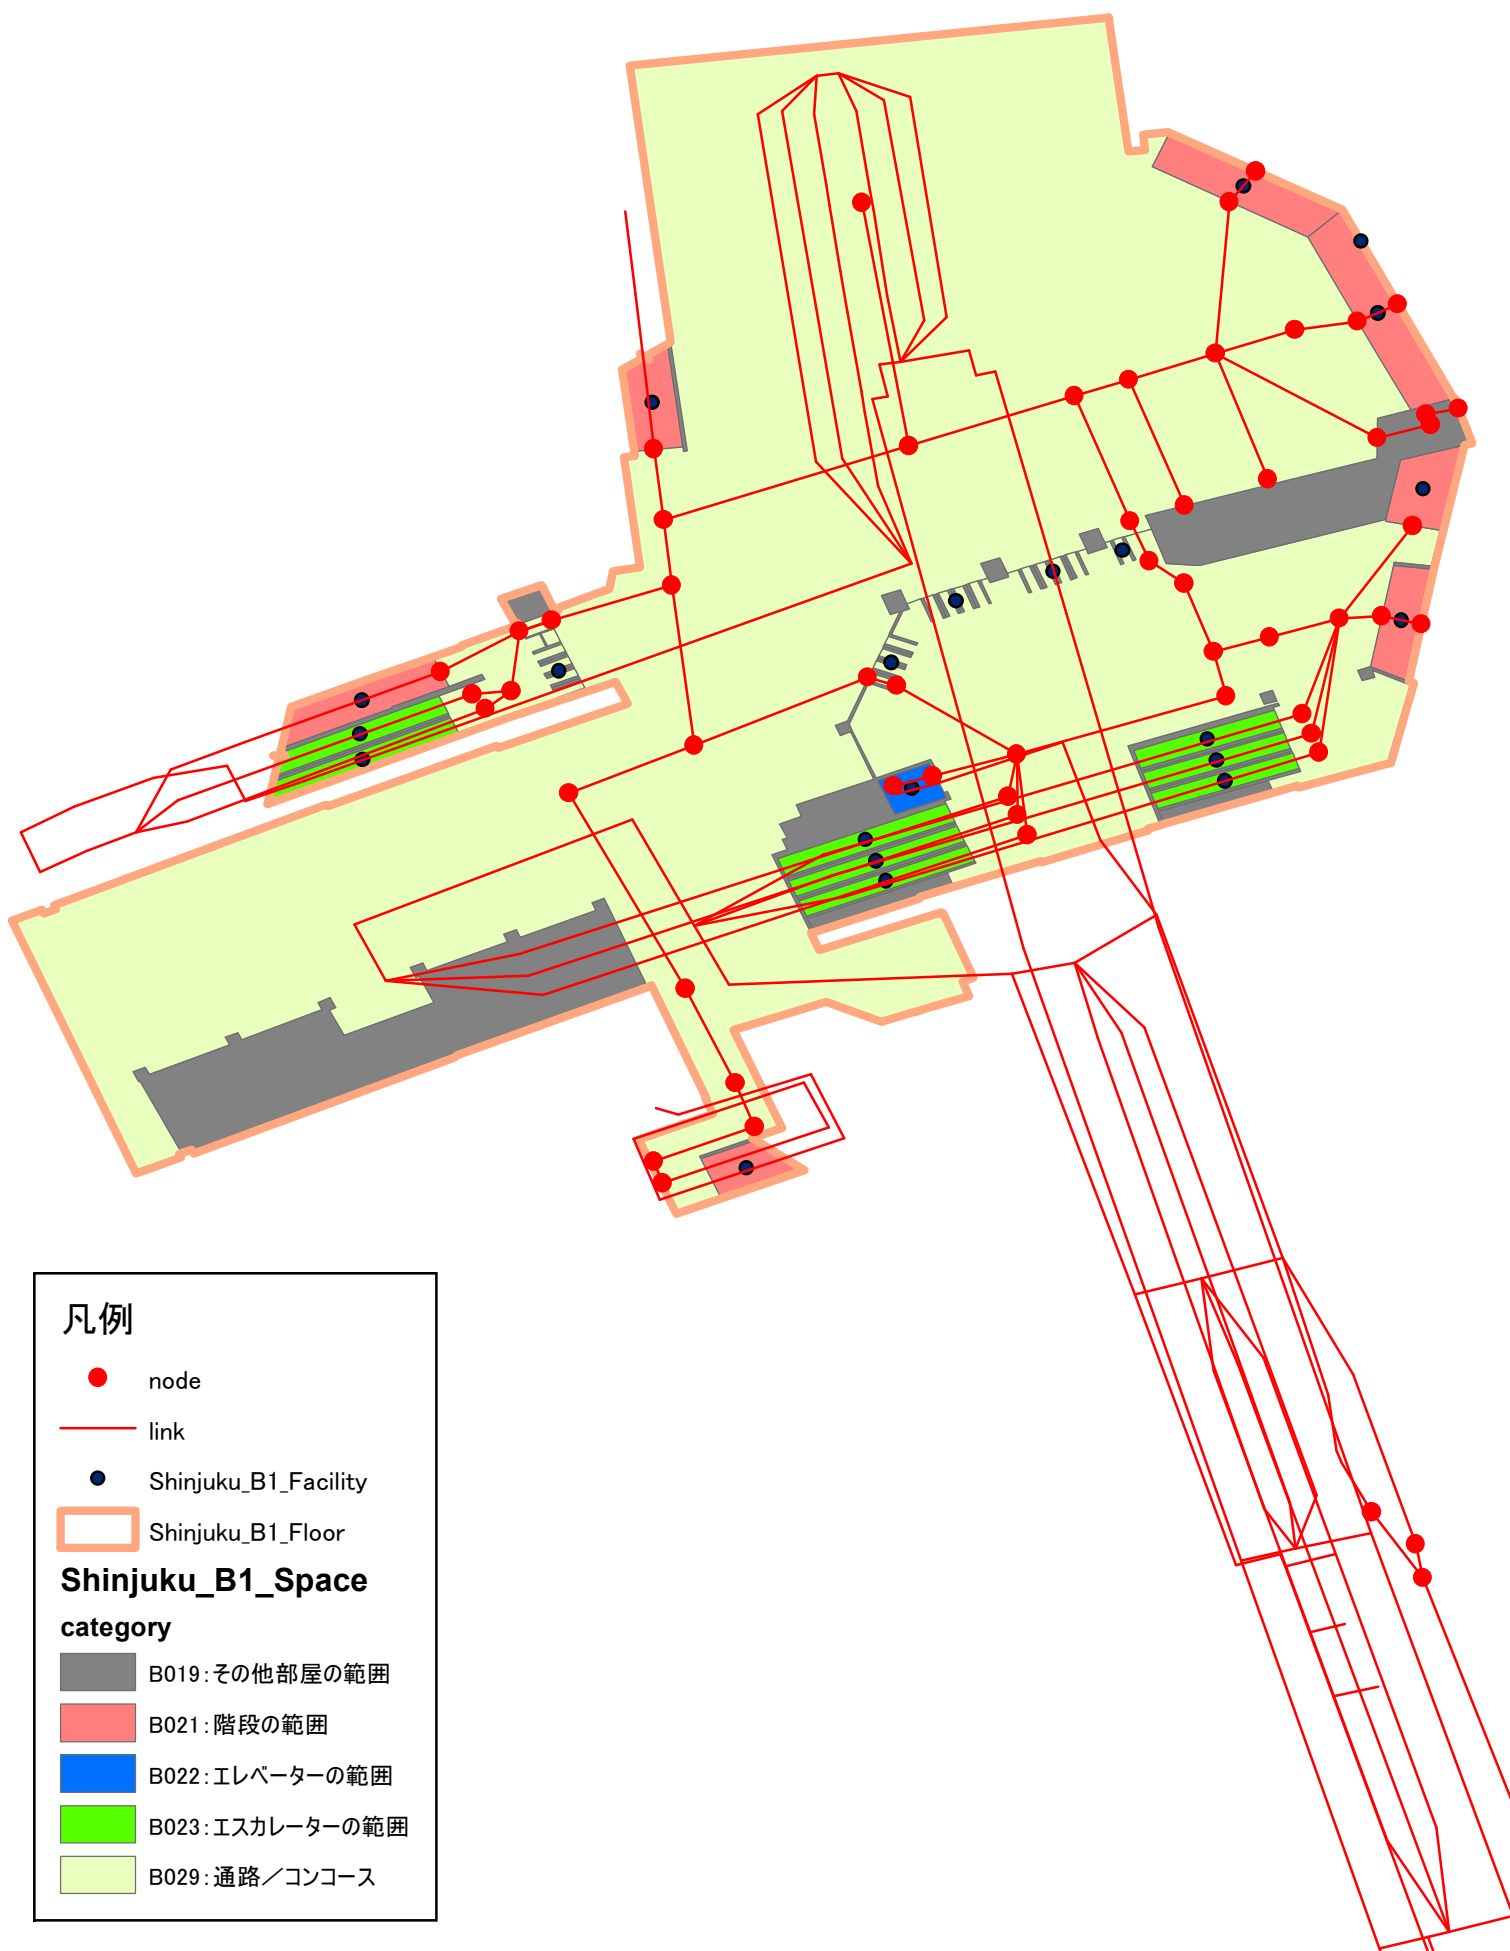

凡例

● node

— link

● Shinjuku_B1_Facility

Shinjuku_B1_Floor

Shinjuku_B1_Space

category

B019:その他部屋の範囲


B021:階段の範囲

B022:エレベーターの範囲

B023:エスカレーターの範囲

B029:通路／コンコース

新宿駅B1F-2

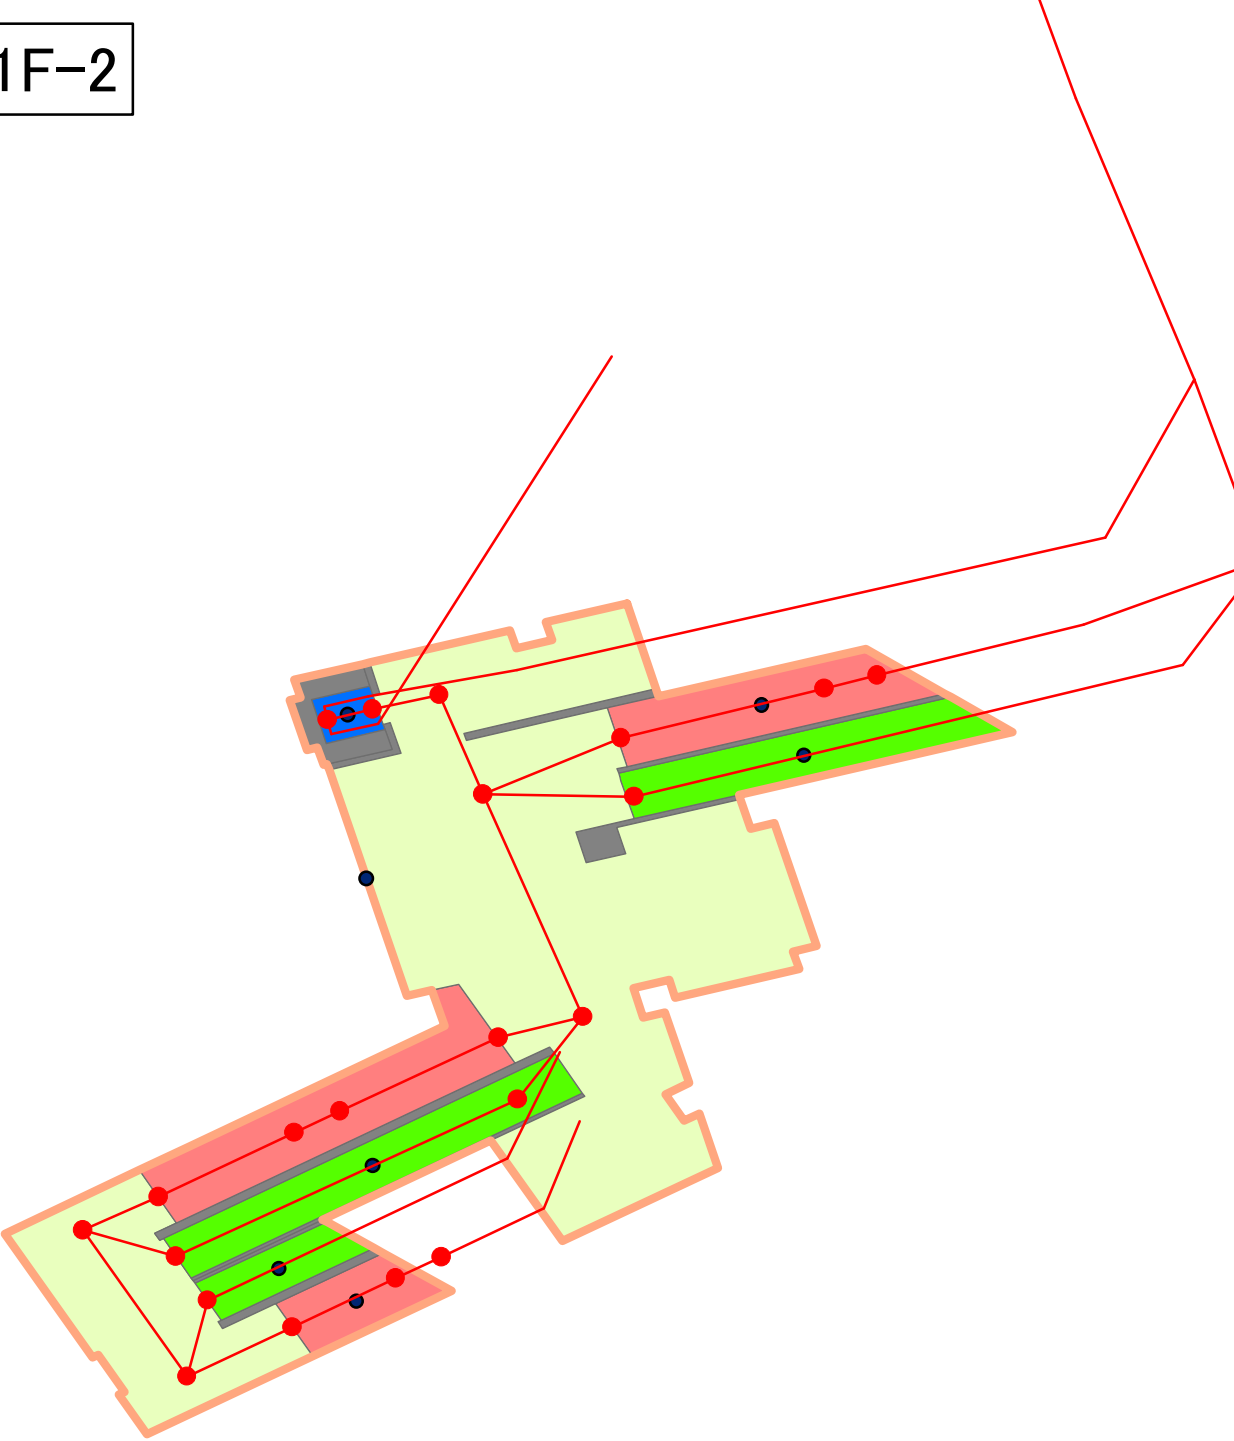


凡例

- node
- link
- Shinjuku_B1_Facility
- Shinjuku_B1_Floor

Shinjuku_B1_Space

- category
- B019:その他部屋の範囲
 - B021:階段の範囲
 - B022:エレベーターの範囲
 - B023:エスカレーターの範囲
 - B029:通路/コンコース

新宿駅B2F-1

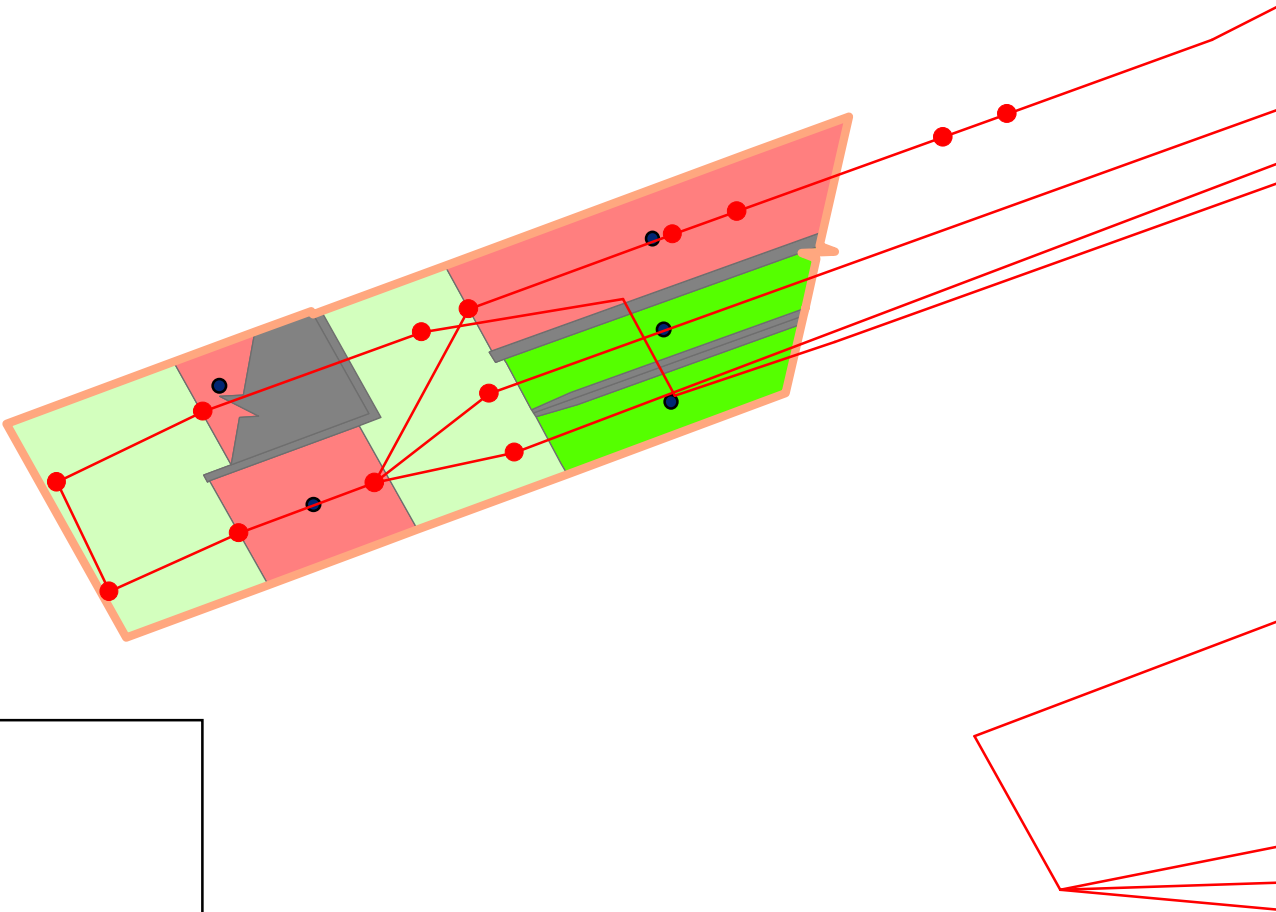

凡例

- node
- link
- Shinjuku_B2_Facility
- Shinjuku_B2_Floor


Shinjuku_B2_Space category

- B018: 駅事務室
- B019: その他部屋の範囲
- B021: 階段の範囲
- B022: エレベーターの範囲
- B023: エスカレーターの範囲
- B025: スロープの範囲
- B029: 通路／コンコース

新宿駅B2F-2

凡例


- node
- link
- Shinjuku_B2_Facility
- Shinjuku_B2_Floor
- Shinjuku_B2_Space**
- category**
- B018: 駅事務室
- B019: その他部屋の範囲
- B021: 階段の範囲
- B022: エレベーターの範囲
- B023: エスカレーターの範囲
- B025: スロープの範囲
- B029: 通路／コンコース

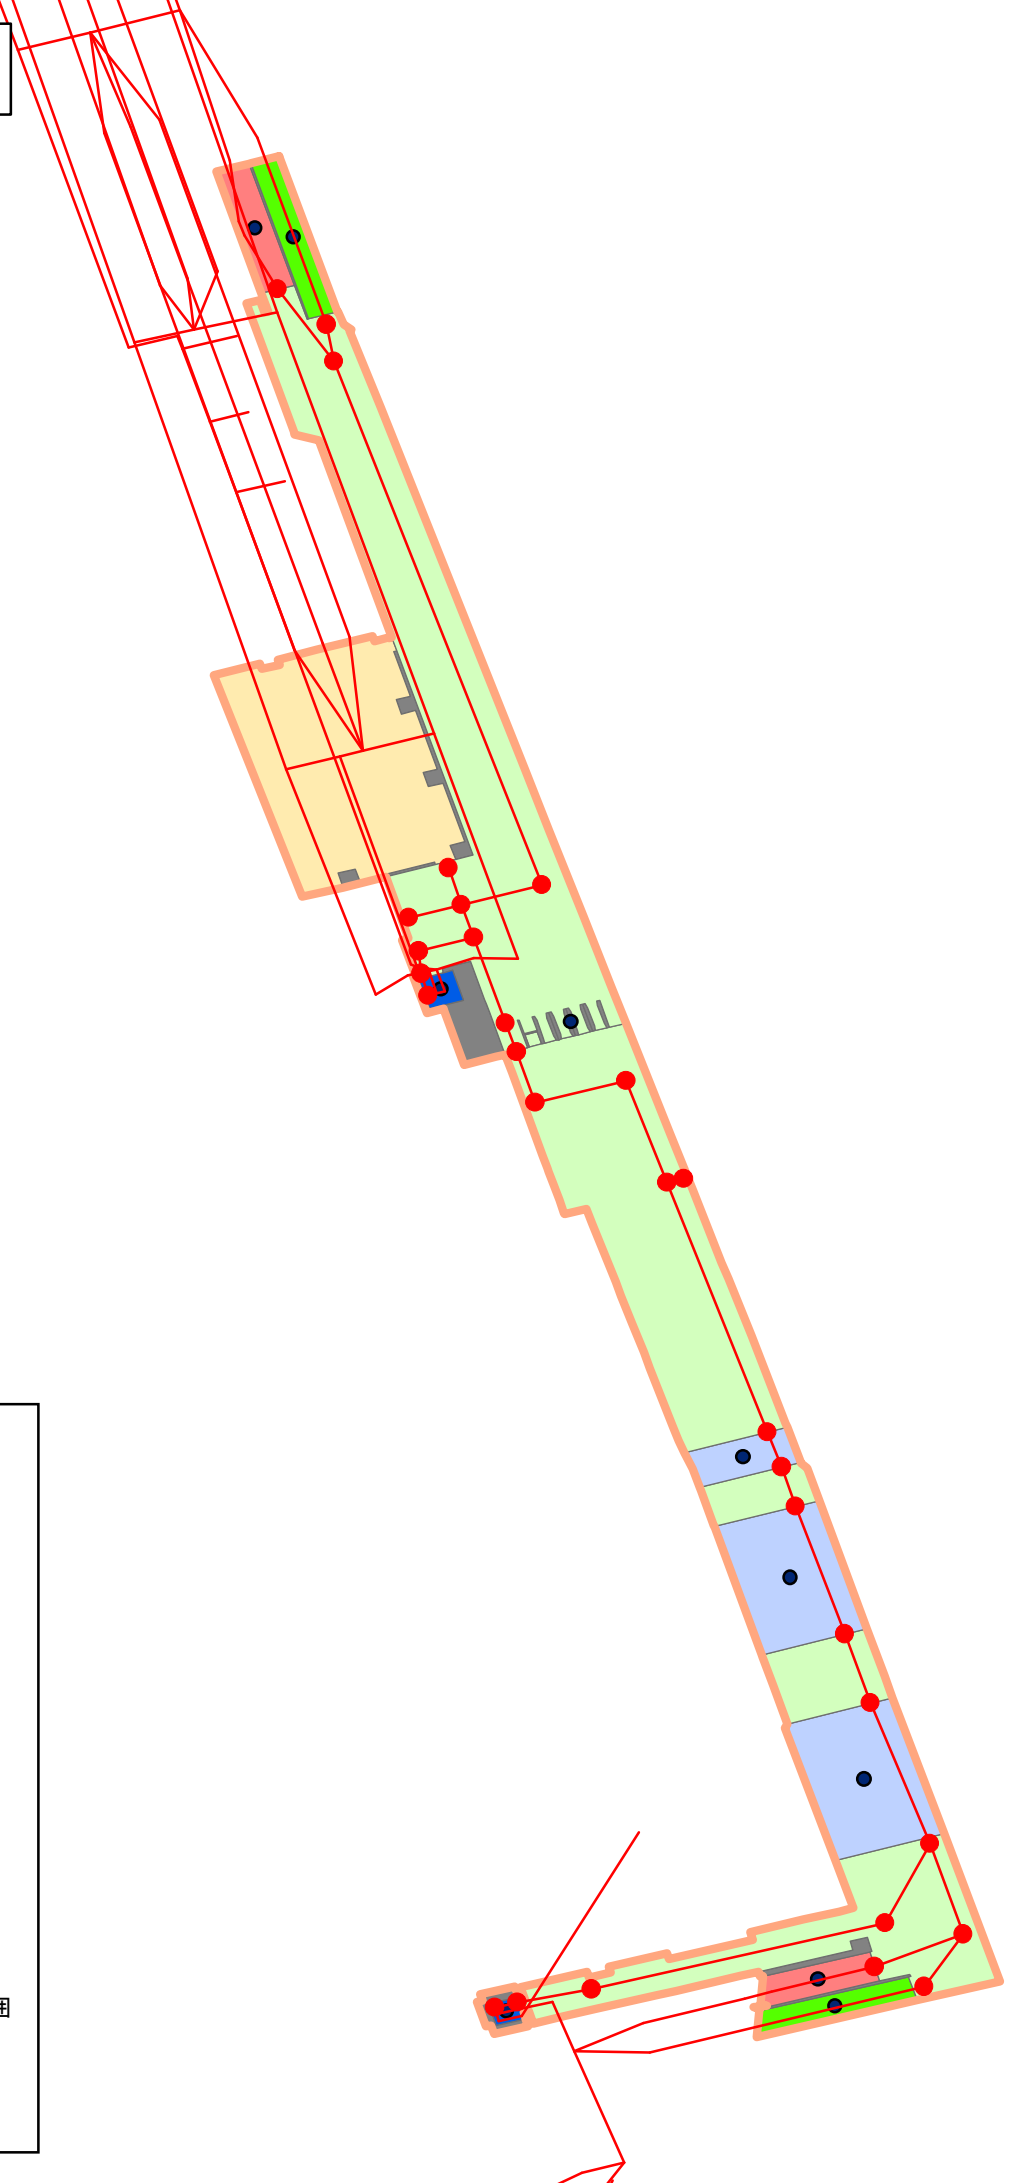

新宿駅B3F



新宿駅B5F

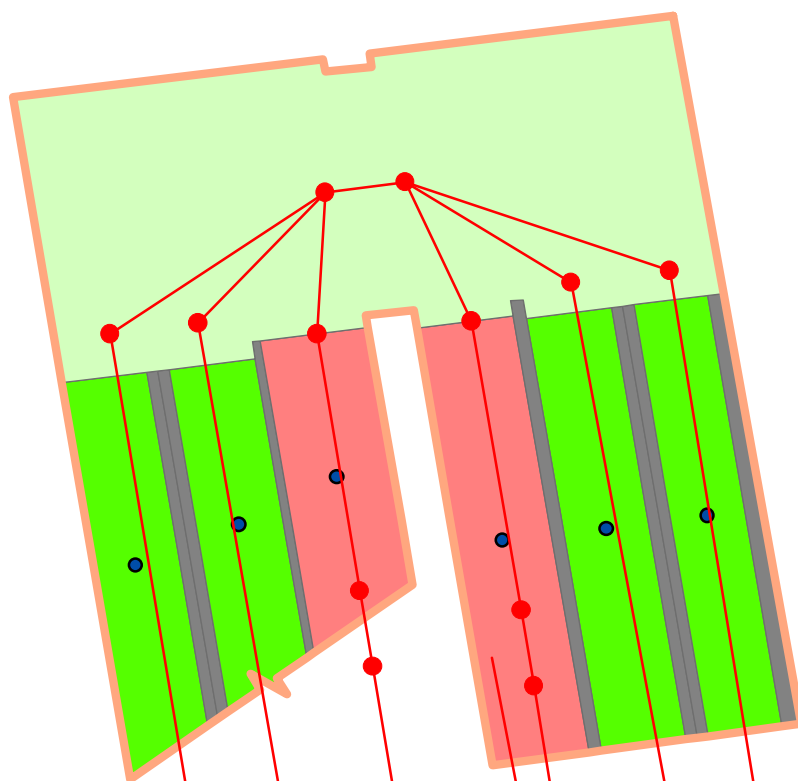

凡例

● node

— link

● Shinjuku_B5_Facility

□ Shinjuku_B5_Floor

Shinjuku_B5_Space

category


■ B019:その他部屋の範囲

■ B021:階段の範囲

■ B023:エスカレーターの範囲

■ B029:通路/コンコース

新宿駅B6F

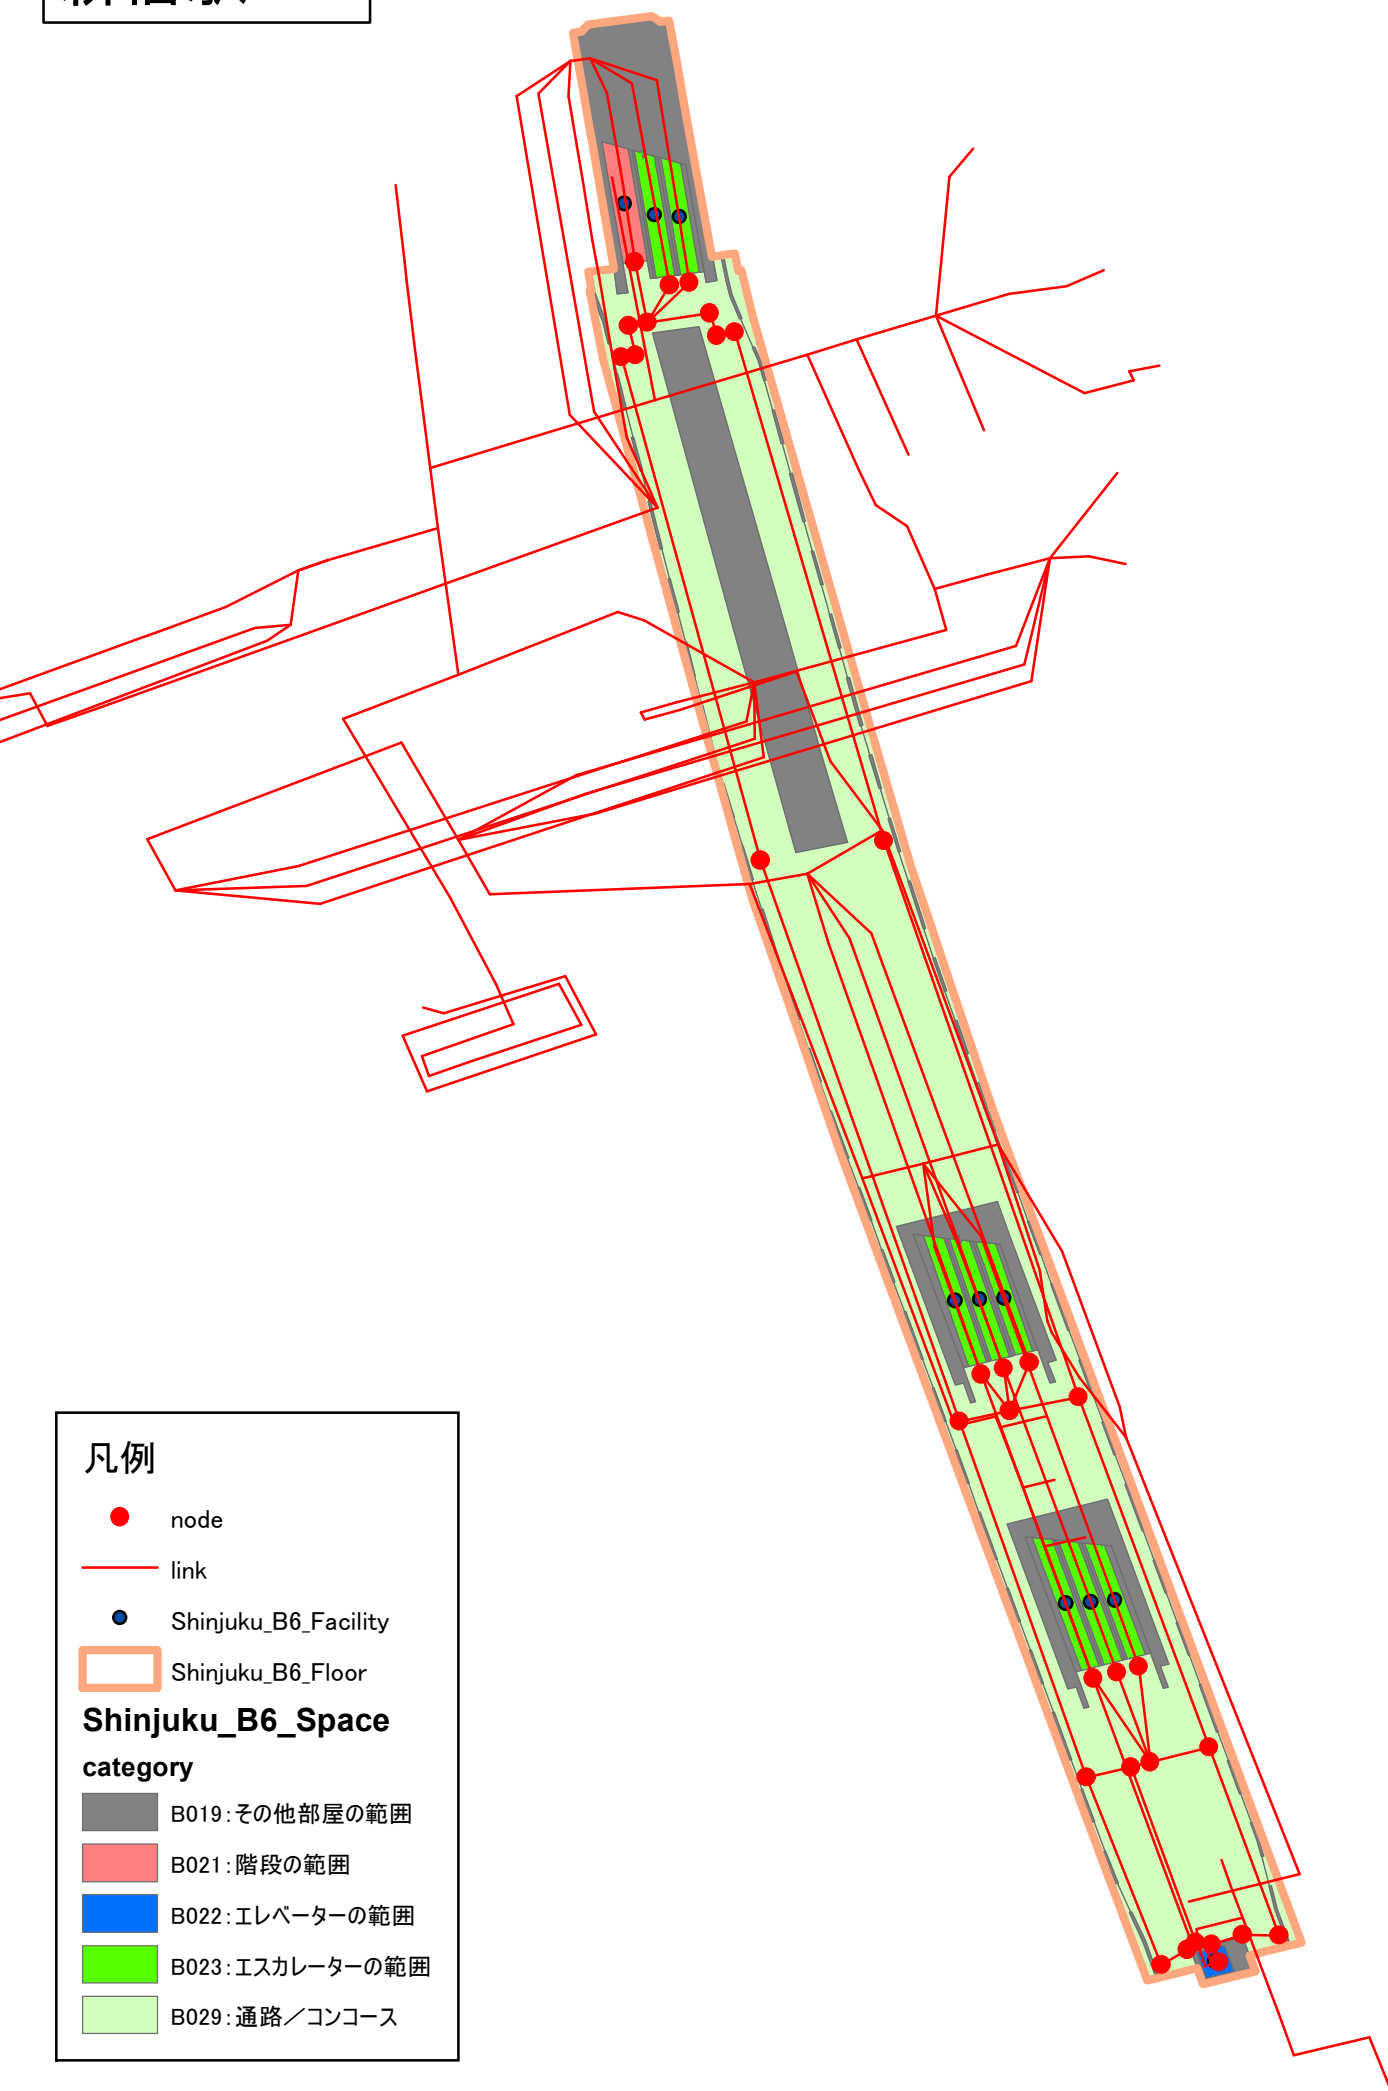

凡例

● node

— link

● Shinjuku_B6_Facility

Shinjuku_B6_Floor

Shinjuku_B6_Space

category

B019: 其他部屋の範囲

B021: 階段の範囲

B022: エレベーターの範囲

B023: エスカレーターの範囲

B029: 通路／コンコース