


代々木駅B0.5F

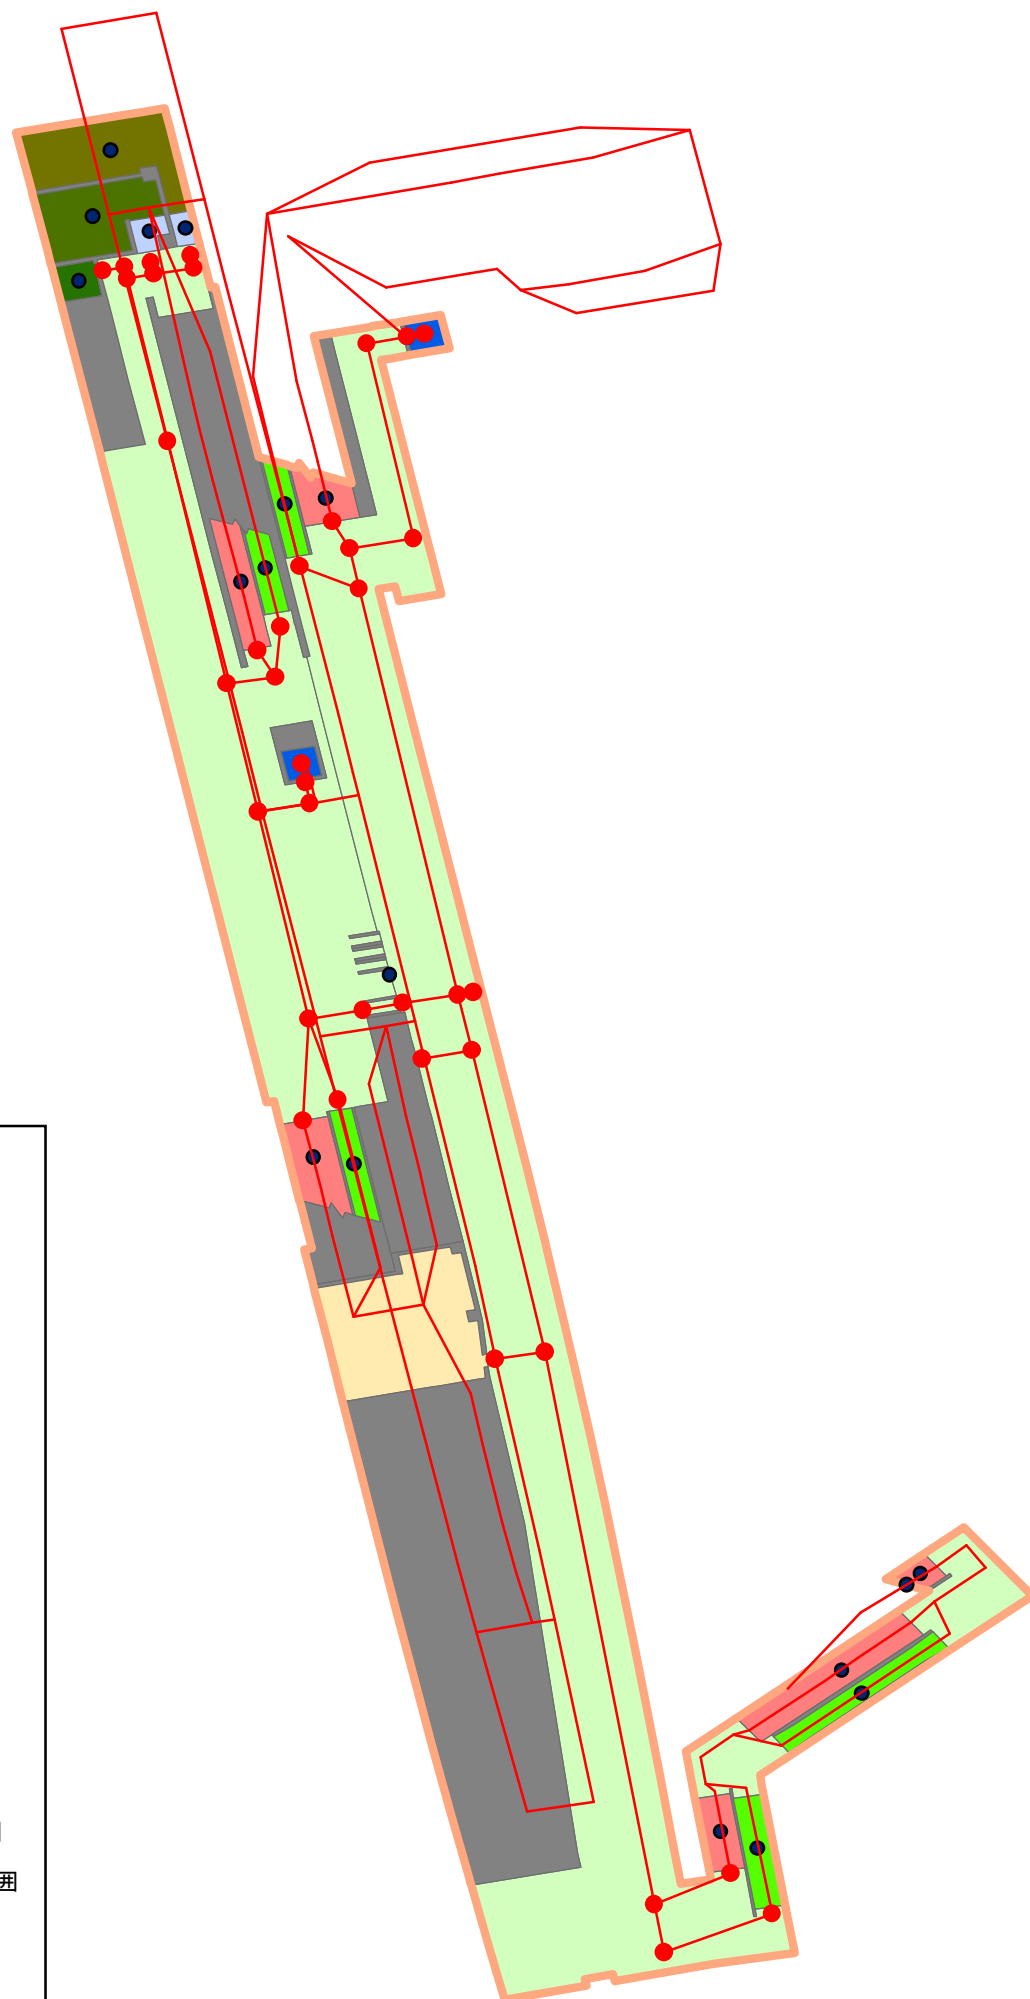

代々木駅B1F



凡例

● node

— link

● Yoyogi_Facility_B1

□ Yoyogi_Floor_B1

Yoyogi_Space_B1

category

■ B007:トイレ(男性用)

■ B008:トイレ(女性用)

■ B009:トイレ(男女共用)

■ B018:駅事務室

■ B019:その他部屋の範囲

■ B021:階段の範囲


■ B022:エレベーターの範囲

■ B023:エスカレーターの範囲


■ B025:スロープの範囲

■ B029:通路／コンコース

代々木駅B2F

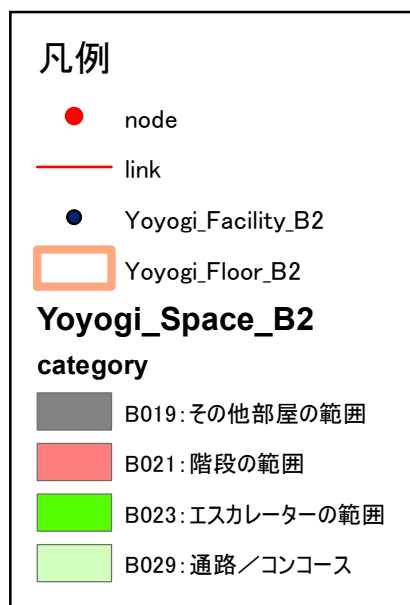

代々木駅B3F

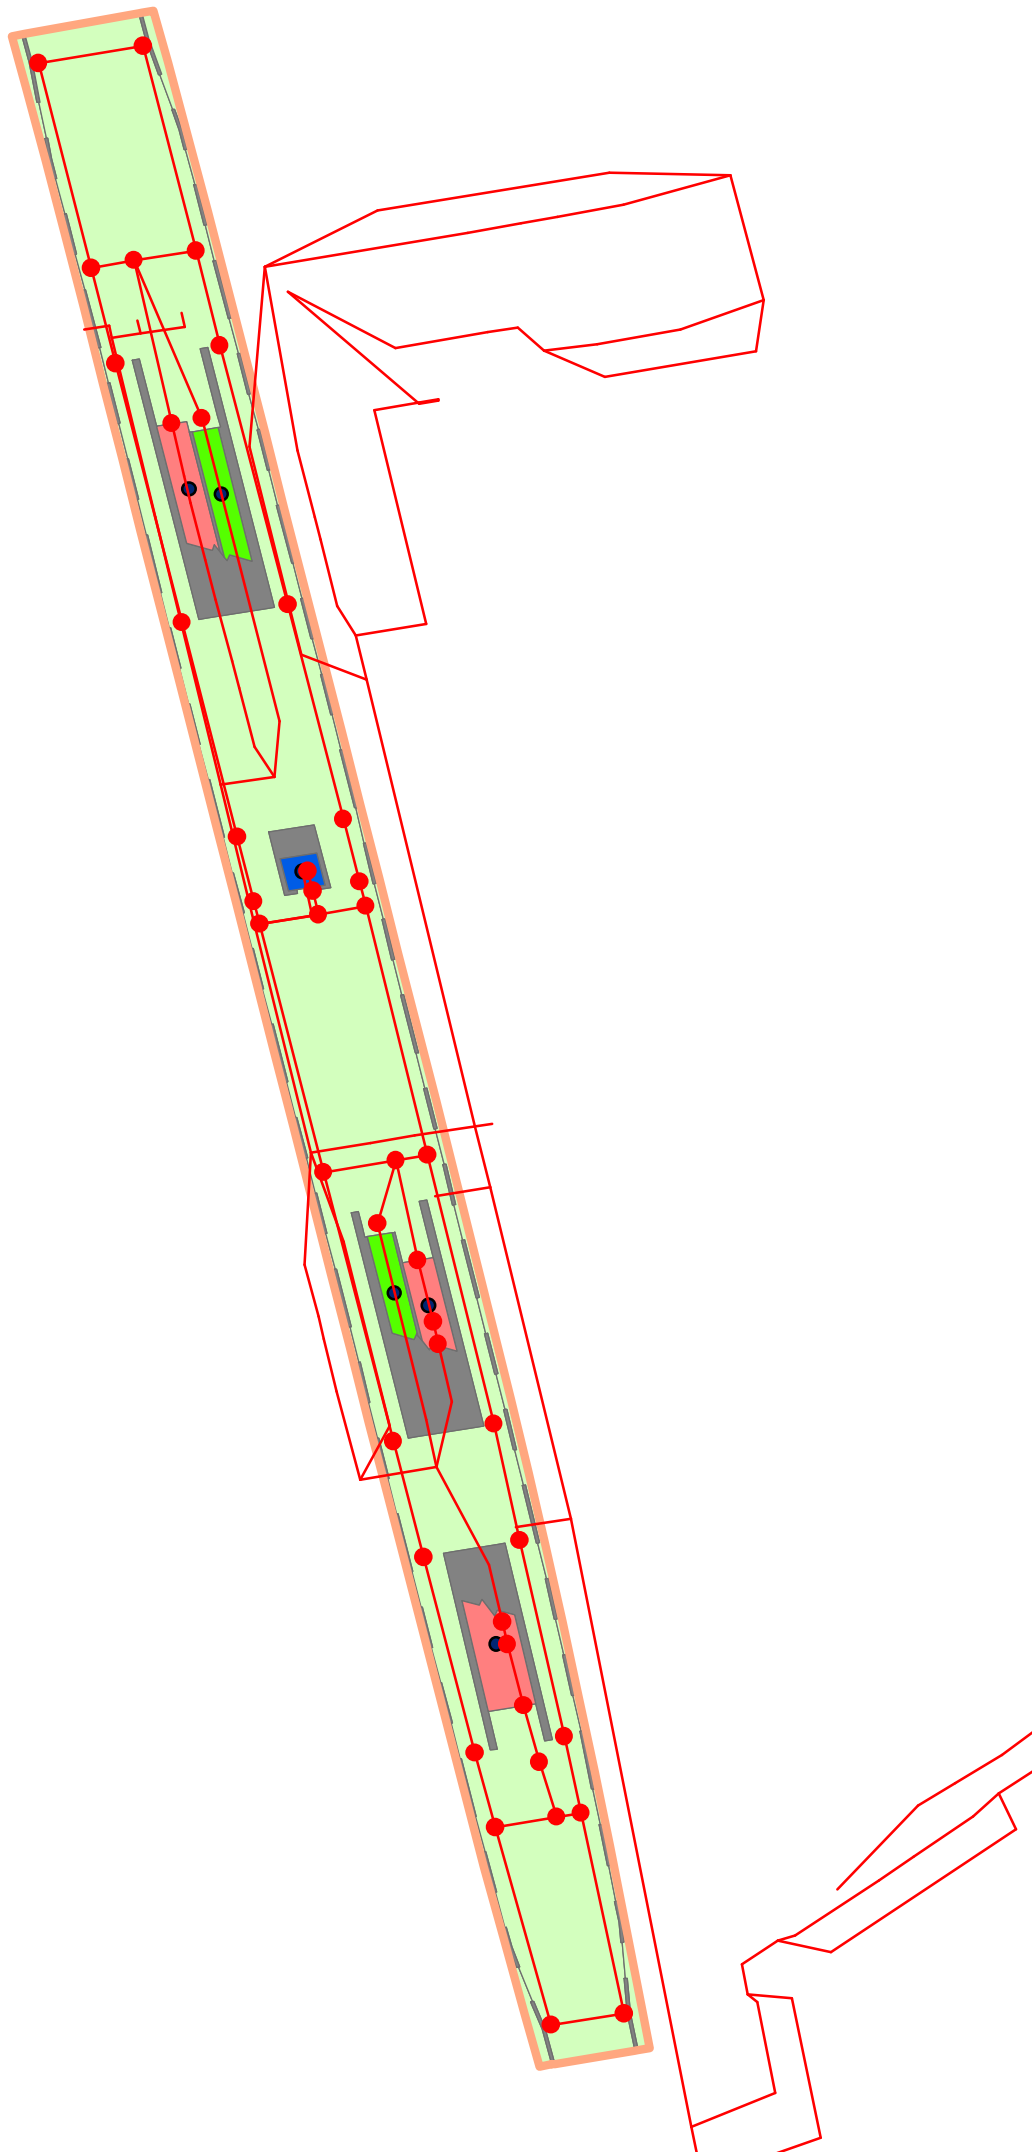

凡例

- node
- link
- Yoyogi_Facility_B3
- Yoyogi_Floor_B3

Yoyogi_Space_B3

category

- B019:その他部屋の範囲
- B021:階段の範囲
- B022:エレベーターの範囲
- B023:エスカレーターの範囲
- B029:通路/コンコース