

大門駅B1F-1

凡例

● node

— link

● Daimon_Facility_B1

□ Daimon_Floor_B1

Daimon_Space_B1

category

■ B007:トイレ(男性用)

■ B008:トイレ(女性用)

■ B009:トイレ(男女共用)

■ B010:トイレ(男女不明)

■ B018:駅事務室

■ B019:その他部屋の範囲


■ B021:階段の範囲

■ B022:エレベーターの範囲

■ B023:エスカレーターの範囲

■ B025:スロープの範囲

■ B029:通路／コンコース

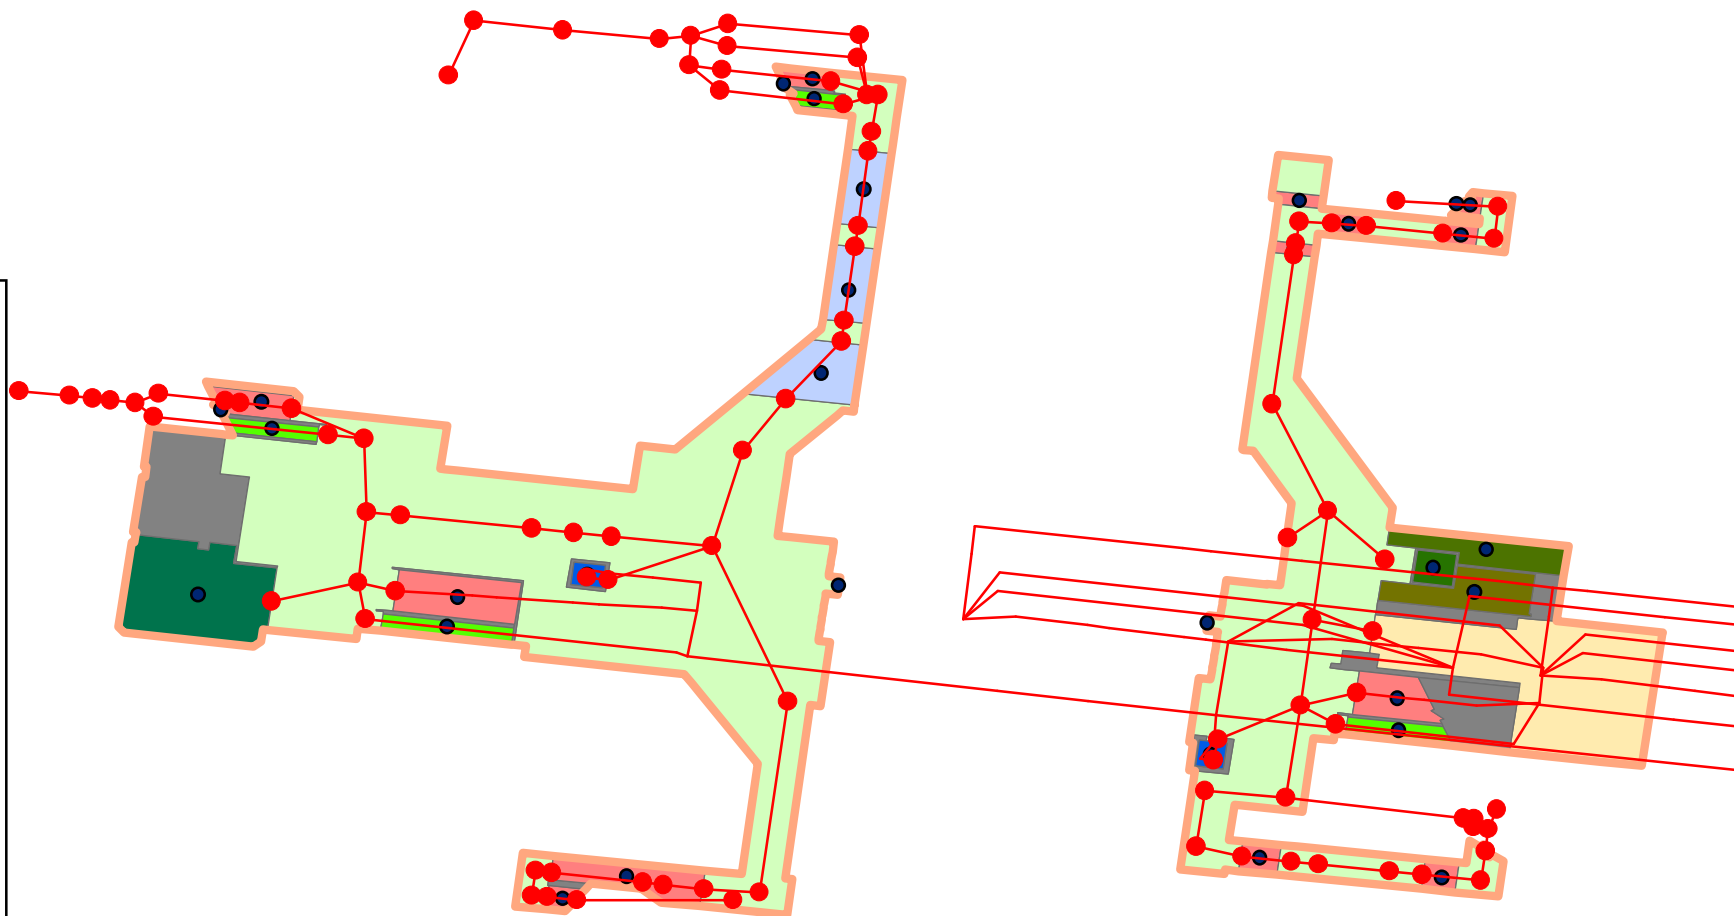

大門駅B1F-2

凡例

● node

— link

● Daimon_Facility_B1

□ Daimon_Floor_B1

Daimon_Space_B1

category

■ B007: トイレ(男性用)

■ B008: トイレ(女性用)

■ B009: トイレ(男女共用)

■ B010: トイレ(男女不明)

■ B018: 駅事務室

■ B019: その他部屋の範囲


■ B021: 階段の範囲

■ B022: エレベーターの範囲

■ B023: エスカレーターの範囲

■ B025: スロープの範囲

■ B029: 通路／コンコース

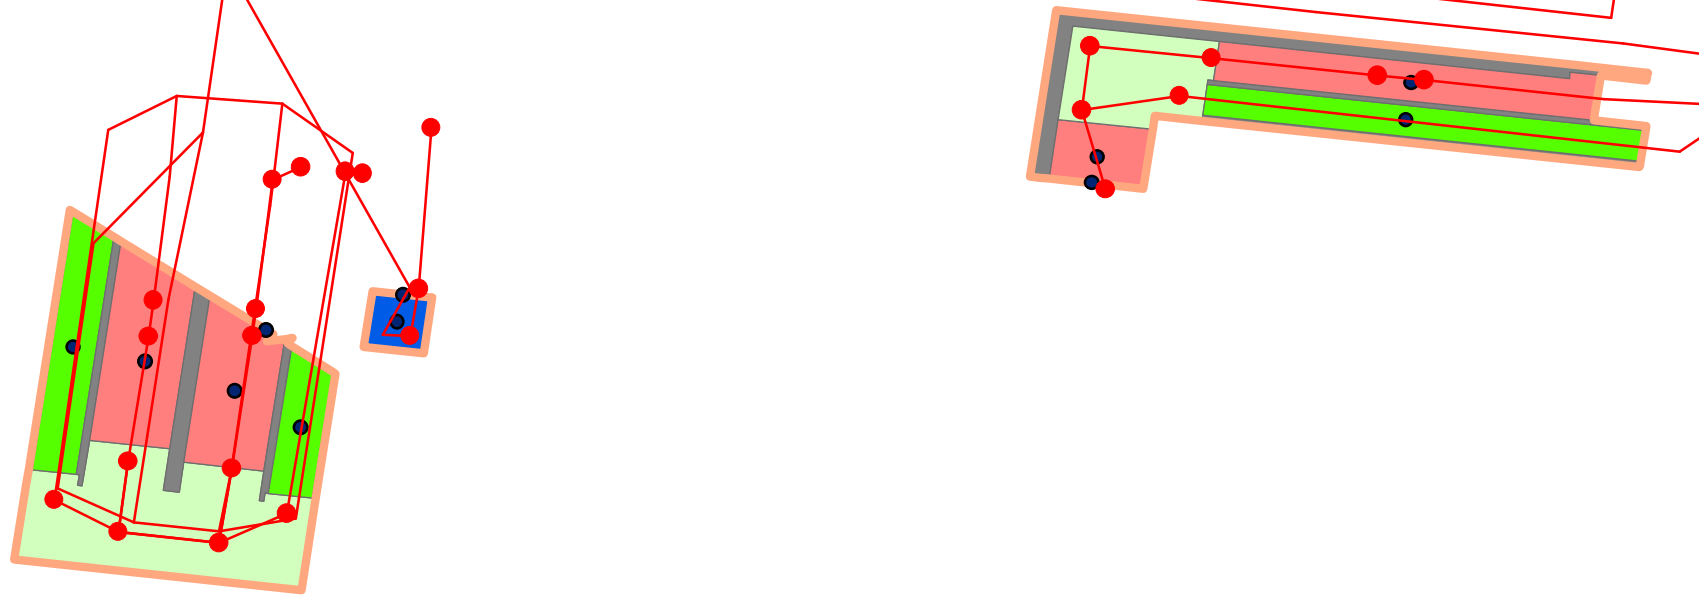

大門駅B1F-3

凡例



node



link



Daimon_Facility_B1



Daimon_Floor_B1

Daimon_Space_B1

category



B007: トイレ(男性用)



B008: トイレ(女性用)



B009: トイレ(男女共用)



B010: トイレ(男女不明)



B018: 駅事務室



B019: その他部屋の範囲



B021: 階段の範囲



B022: エレベーターの範囲




B023: エスカレーターの範囲



B025: スロープの範囲



B029: 通路／コンコース

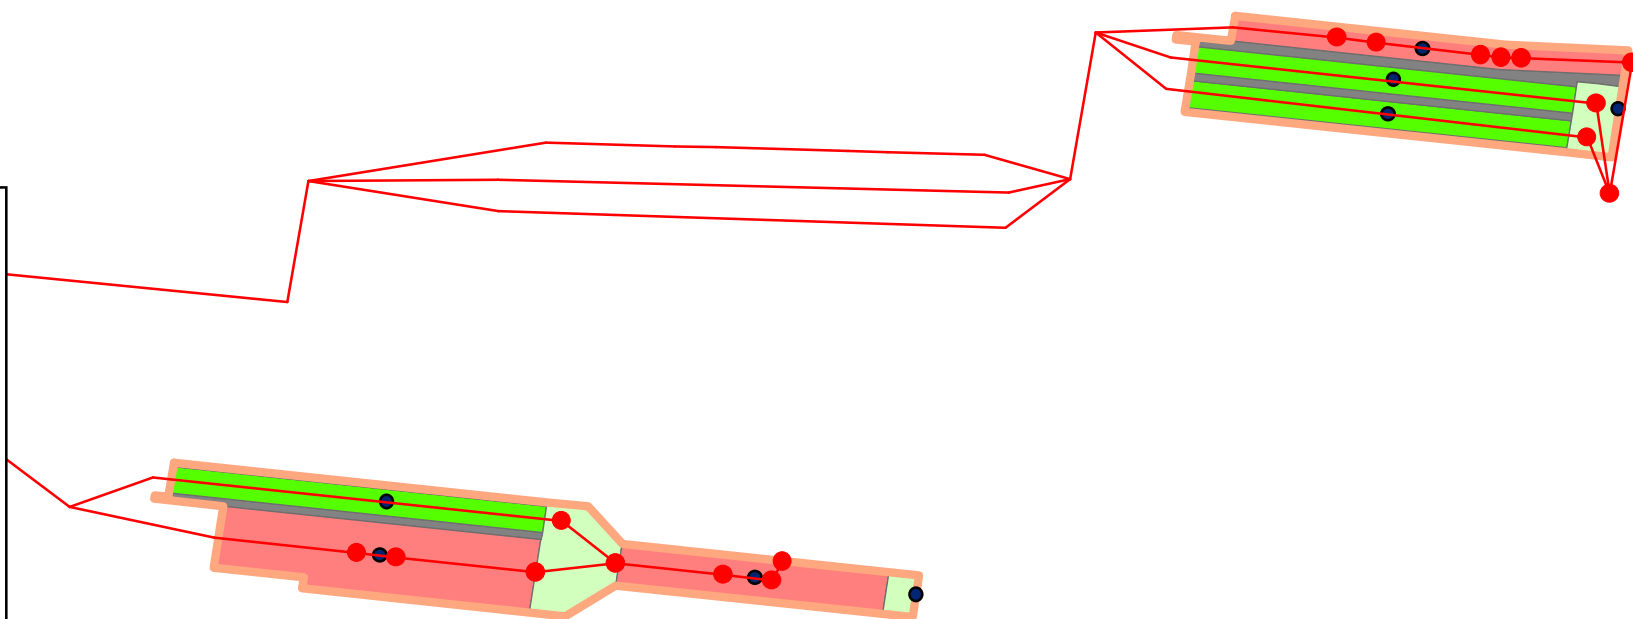

大門駅B2F-1

凡例


- node
- link
- Daimon_Facility_B2

□ Daimon_Floor_B2

Daimon_Space_B2

category

- B019:その他部屋の範囲
- B021:階段の範囲
- B023:エレベーターの範囲
- B029:通路／コンコース

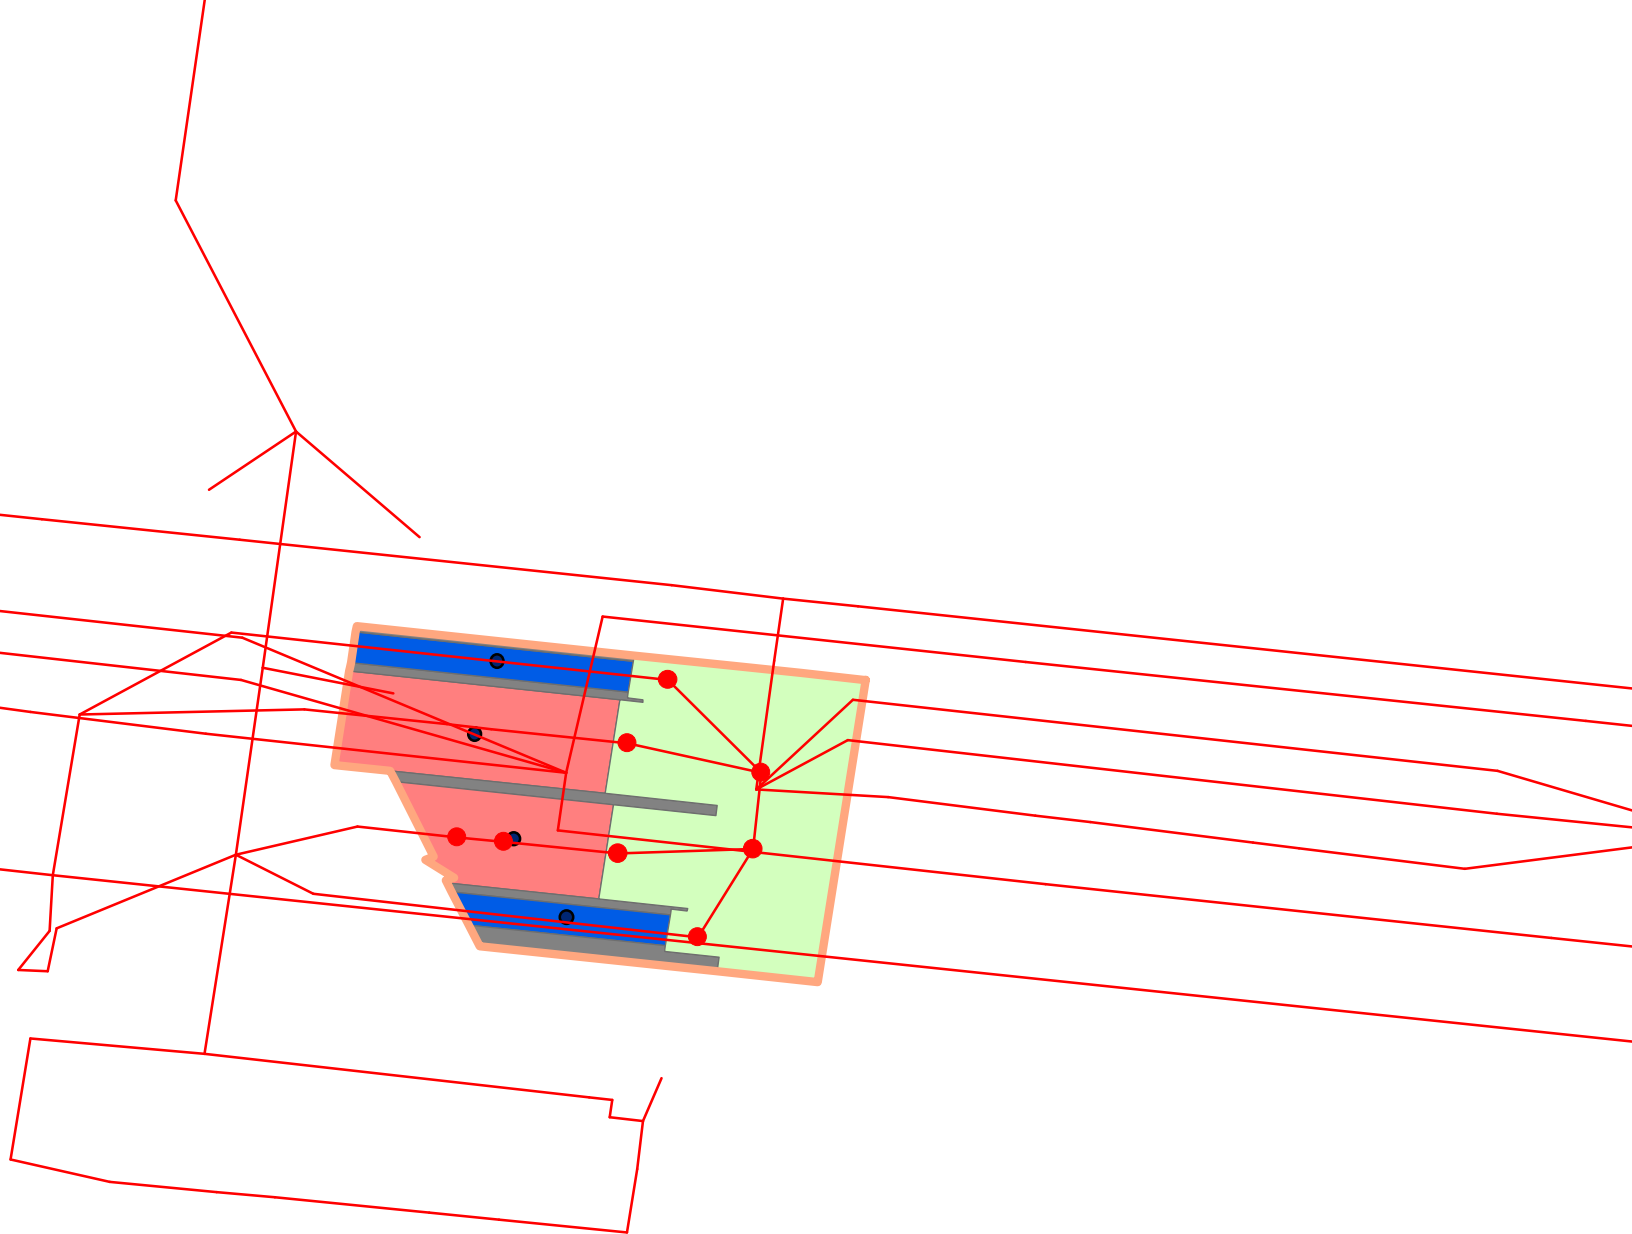

大門駅B2F-2

凡例



node



link



Daimon_Facility_B2



Daimon_Floor_B2

Daimon_Space_B2

category



B019: 其他部屋の範囲




B021: 階段の範囲




B023: エレベーターの範囲



B029: 通路／コンコース

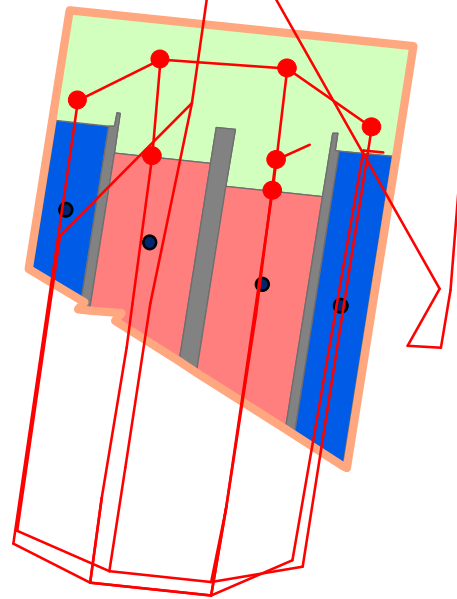

大門駅B2F-3

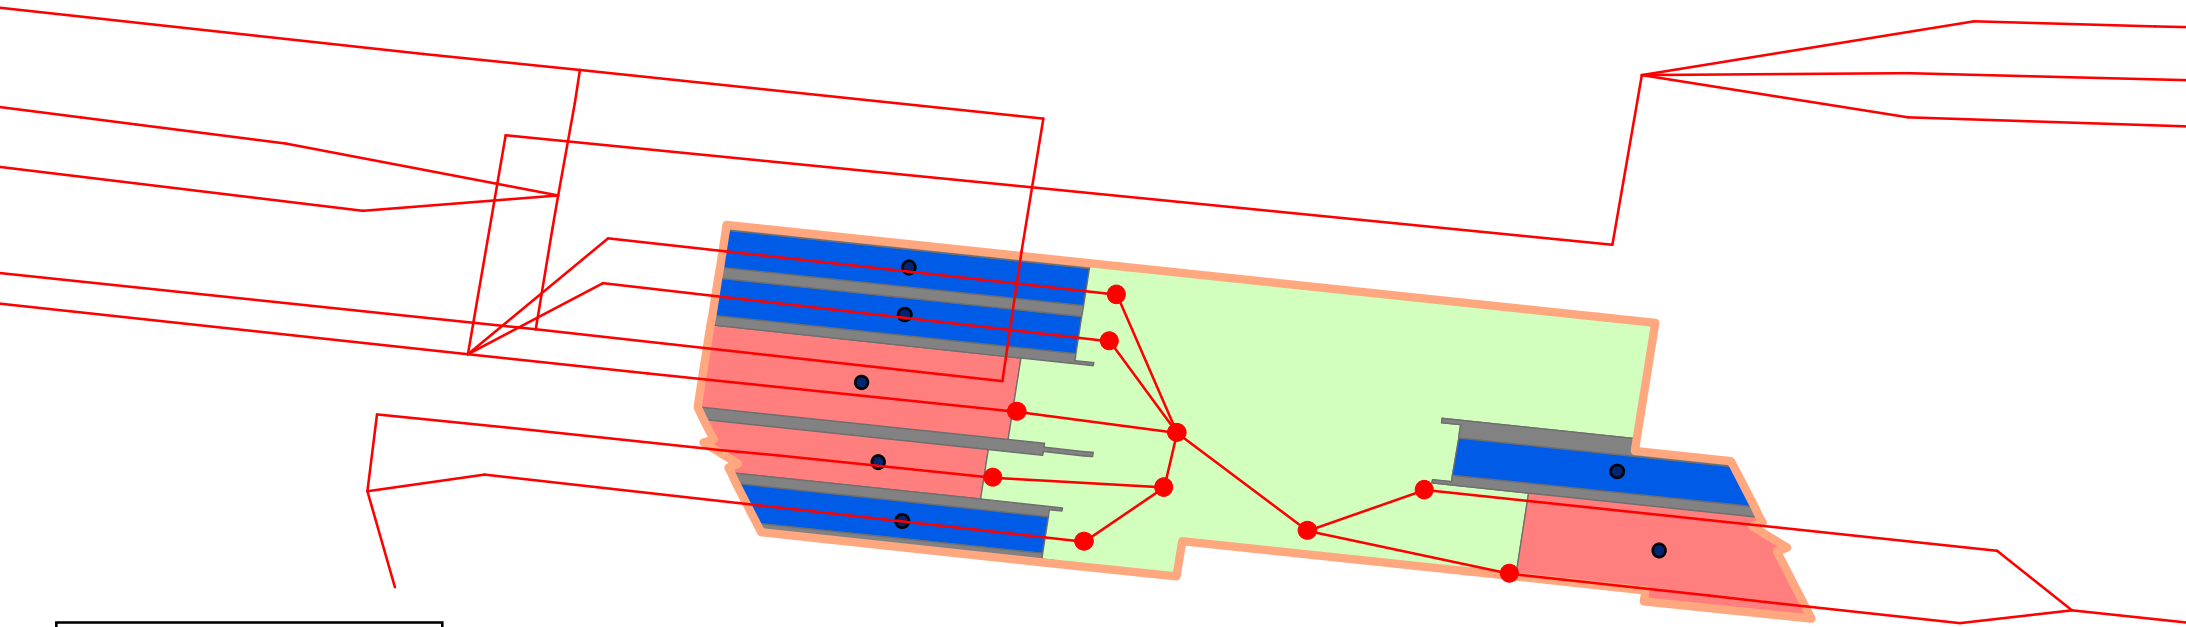

凡例

● node

— link

● Daimon_Facility_B2

□ Daimon_Floor_B2

Daimon_Space_B2

category

■ B019:その他部屋の範囲

■ B021:階段の範囲

■ B023:エレベーターの範囲

■ B029:通路／コンコース

大門駅B3F


凡例

- node
- link
- Daimon_Facility_B3
- Daimon_Floor_B3


Daimon_Space_B3

category

- B007:トイレ(男性用)
- B008:トイレ(女性用)
- B009:トイレ(男女共用)
- B018:駅事務室
- B019:その他部屋の範囲
- B021:階段の範囲
- B022:エレベーターの範囲
- B023:エスカレーターの範囲
- B025:スロープの範囲
- B029:通路／コンコース

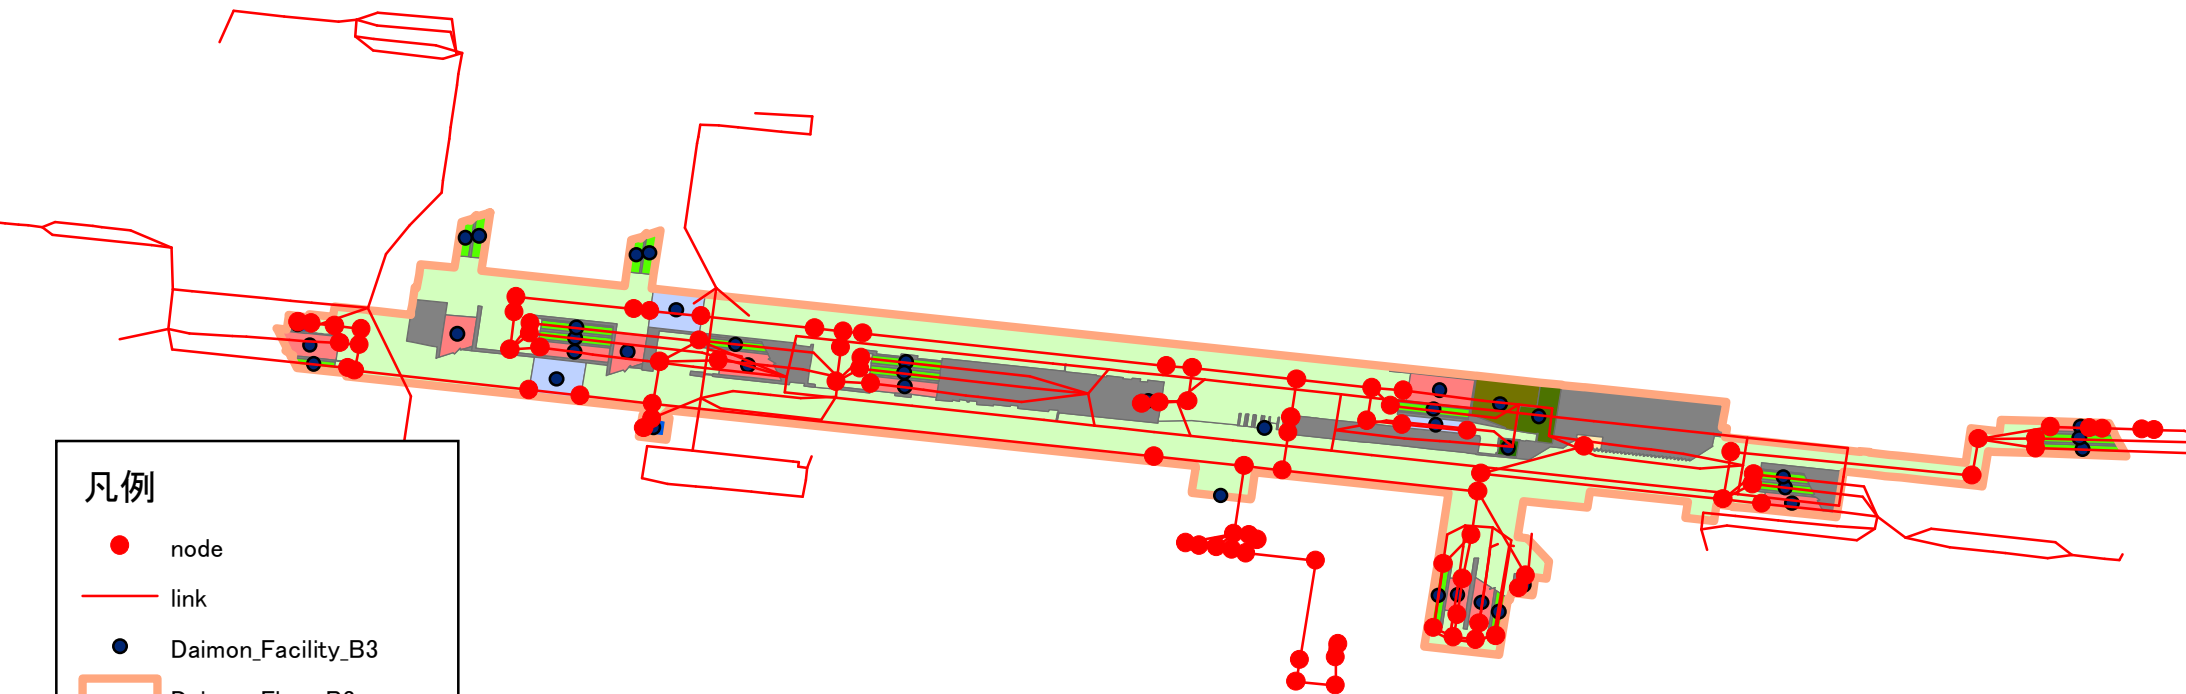

大門駅B4F

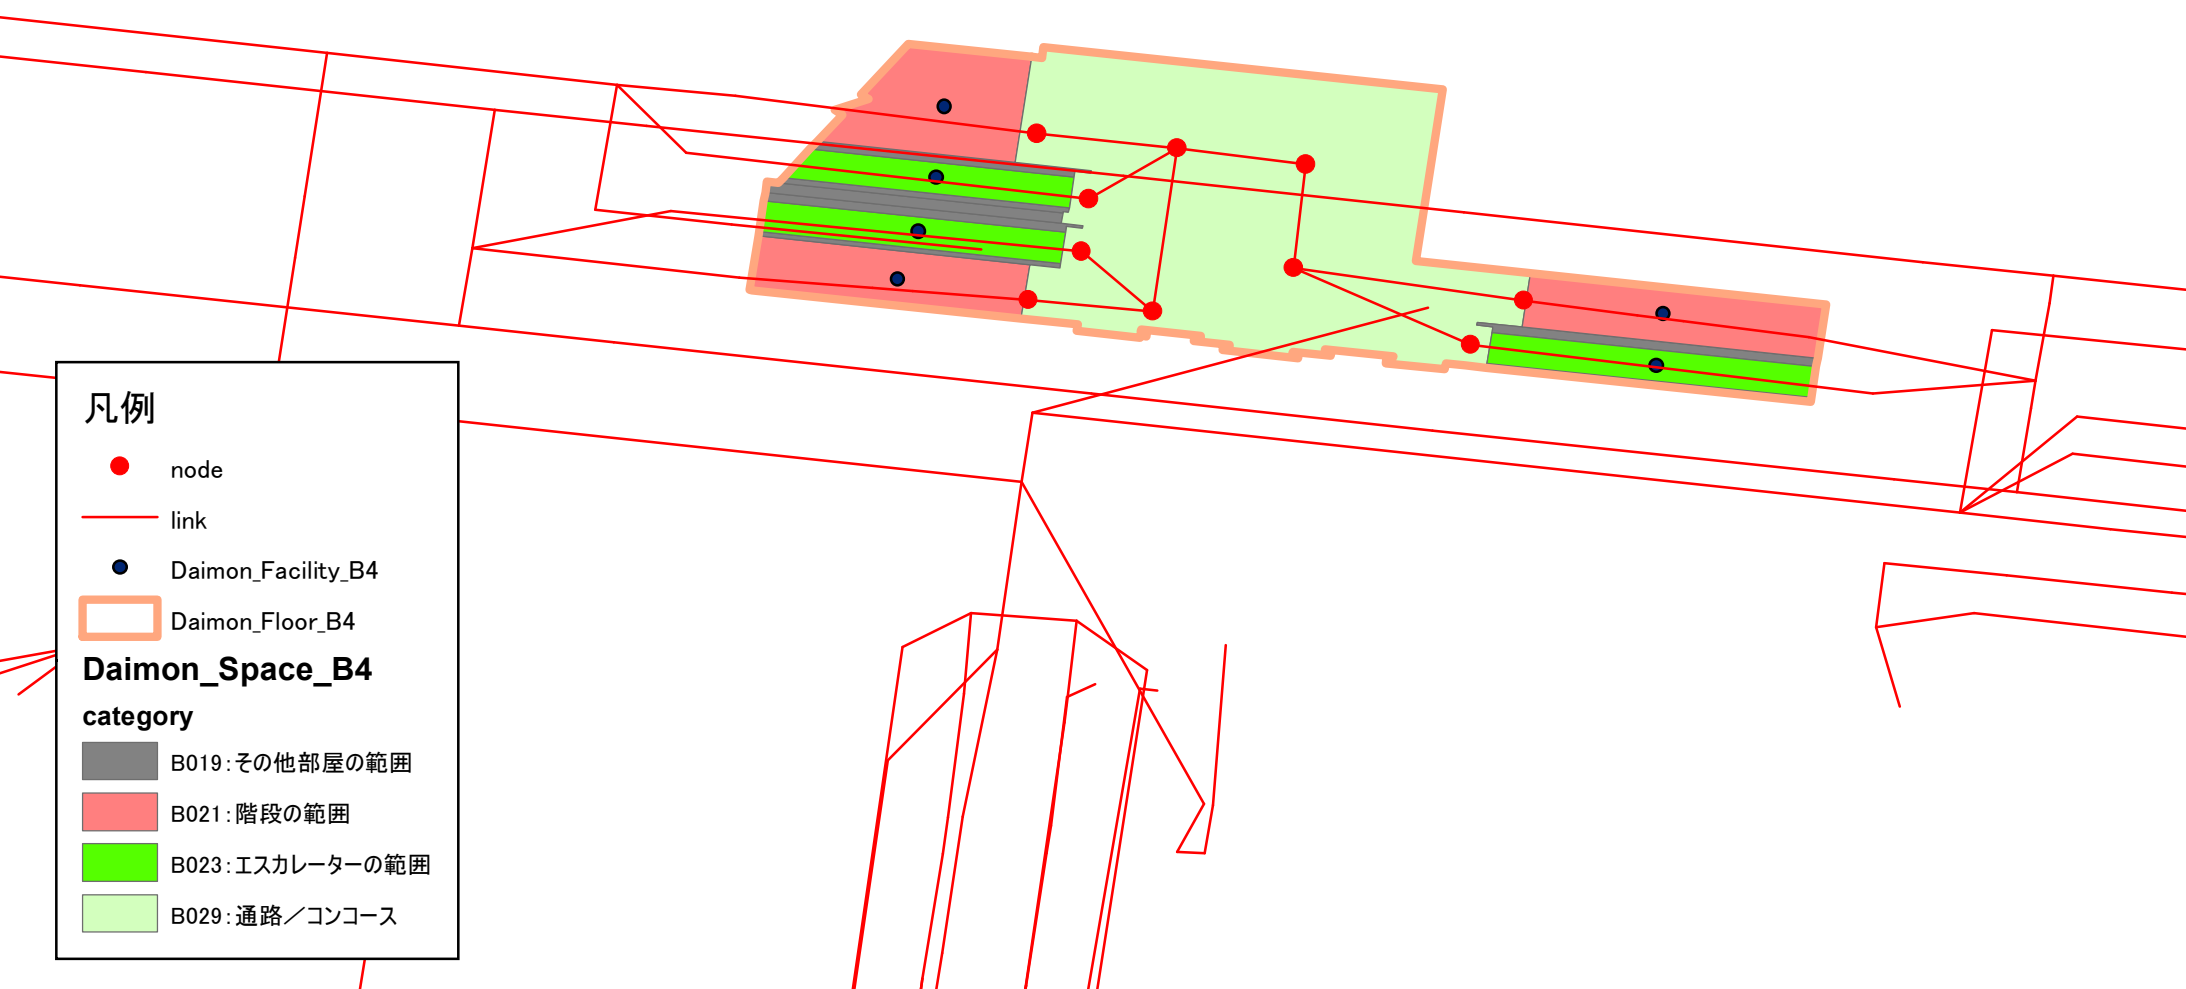

凡例

- node
- link
- Daimon_Facility_B4


□ Daimon_Floor_B4

Daimon_Space_B4

category

- B019:その他部屋の範囲
- B021:階段の範囲
- B023:エスカレーターの範囲
- B029:通路／コンコース

大門駅B5F

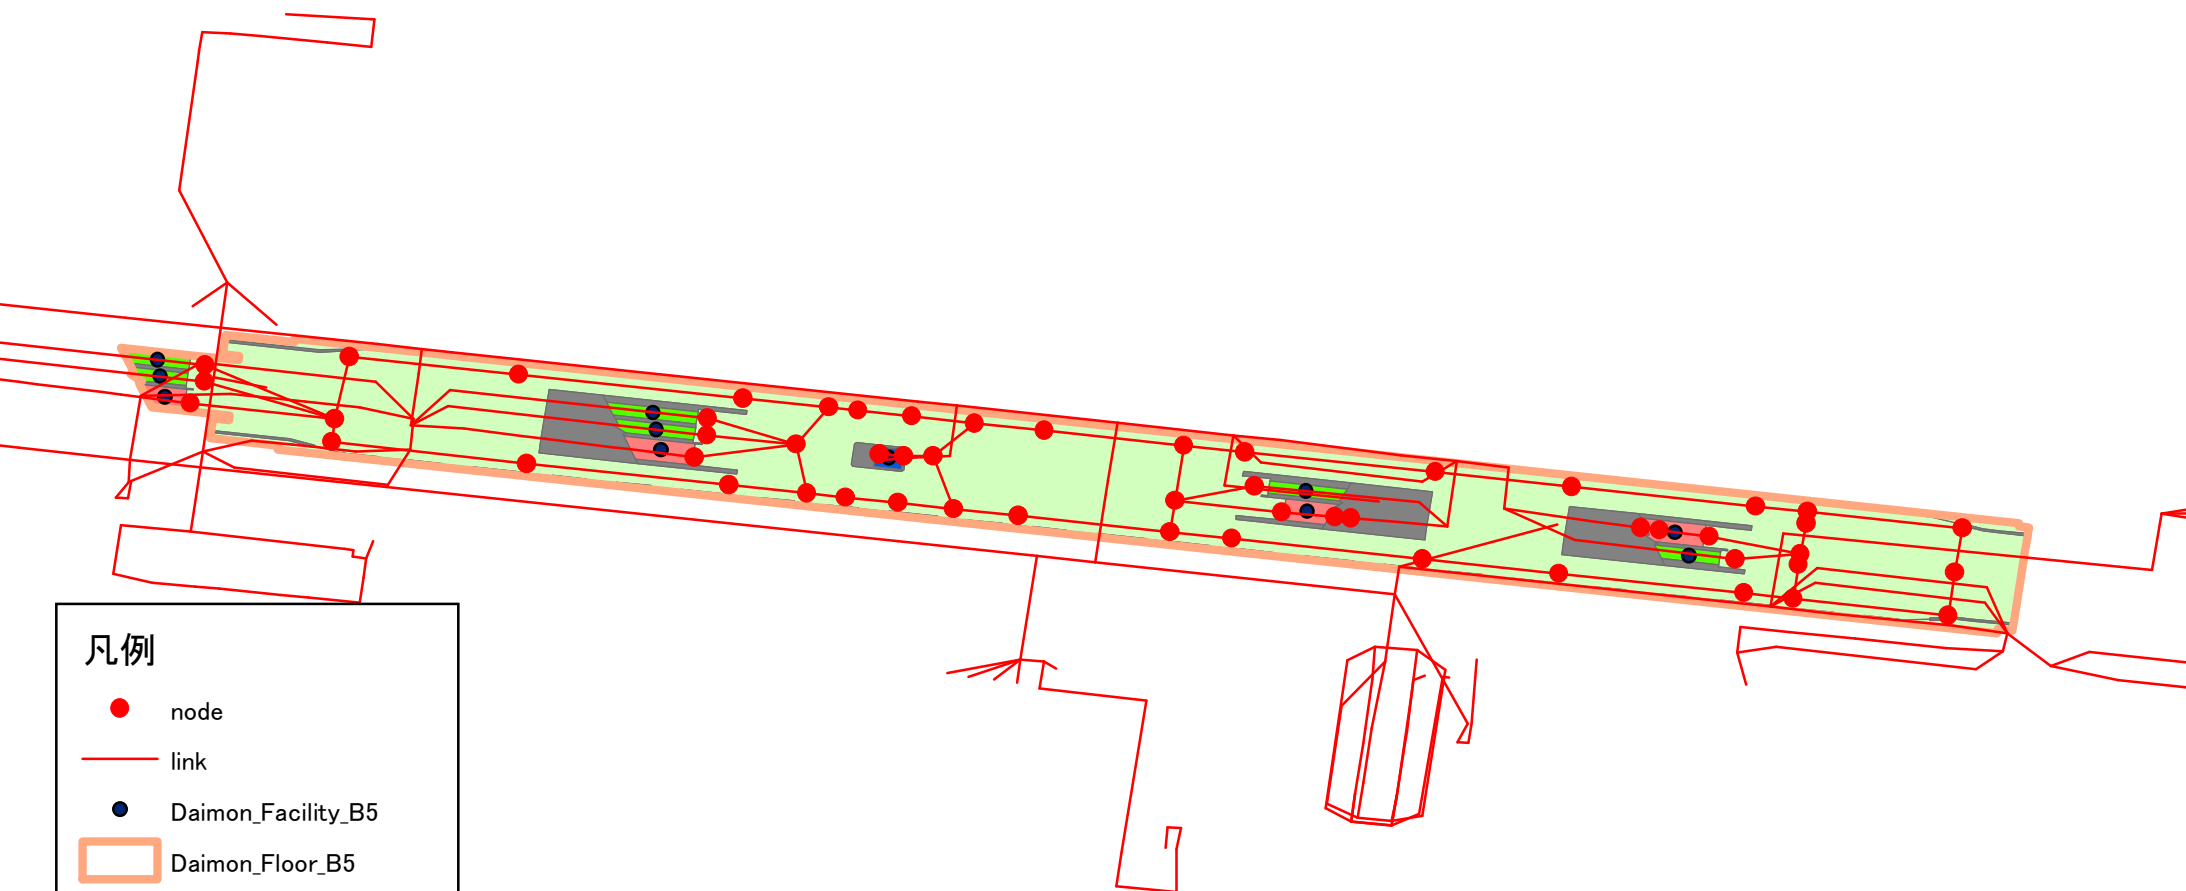

凡例

- node
- link
- Daimon_Facility_B5
- Daimon_Floor_B5

Daimon_Space_B5

category

- B019: 其他部屋の範囲
- B021: 階段の範囲
- B022: エレベーターの範囲
- B023: エスカレーターの範囲
- B029: 通路／コンコース