

六本木駅1F


凡例

- node
- link
- Roppongi_Facility_1
- Roppongi_Floor_1

Roppongi_Space_1

category

- B019:その他部屋の範囲
- B021:階段の範囲
- B022:エレベーターの範囲
- B023:エスカレーターの範囲
- B029:通路／コンコース

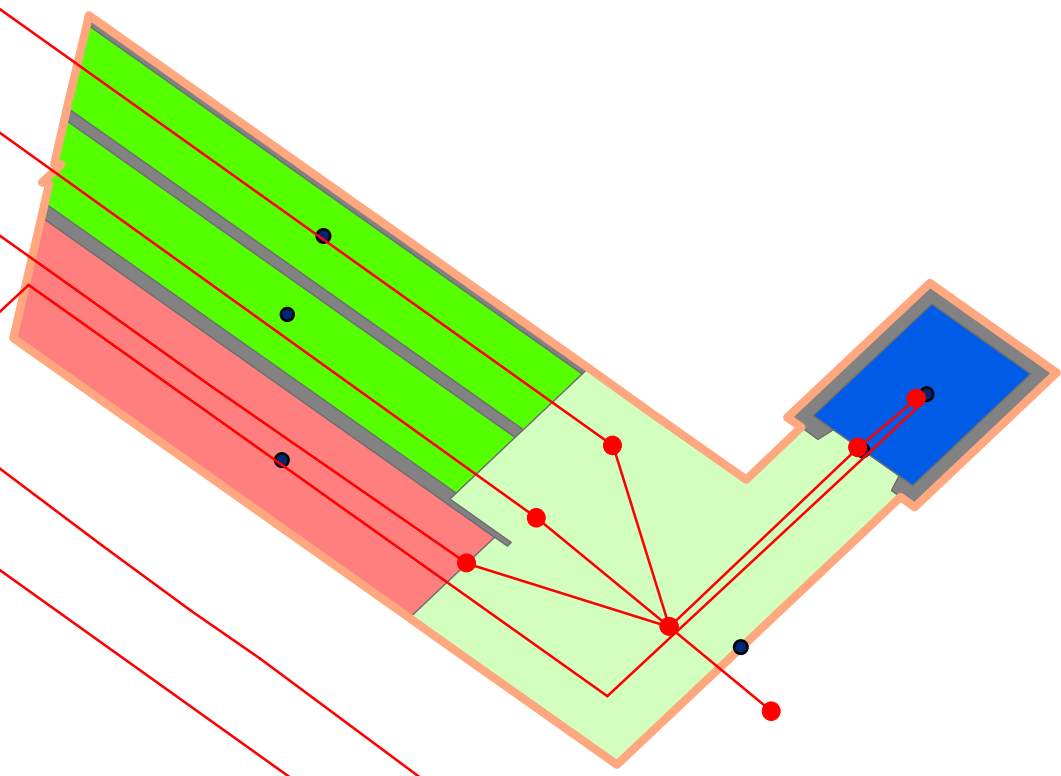

六本木駅B0.5F

凡例

● node

— link

● Roppongi_Facility_B0.5

□ Roppongi_Floor_B0.5

Roppongi_Space_B0.5

category

■ B019:その他部屋の範囲


■ B021:階段の範囲

■ B023:エスカレーターの範囲

■ B024:動く歩道の範囲

■ B025:スロープの範囲

■ B029:通路／コンコース

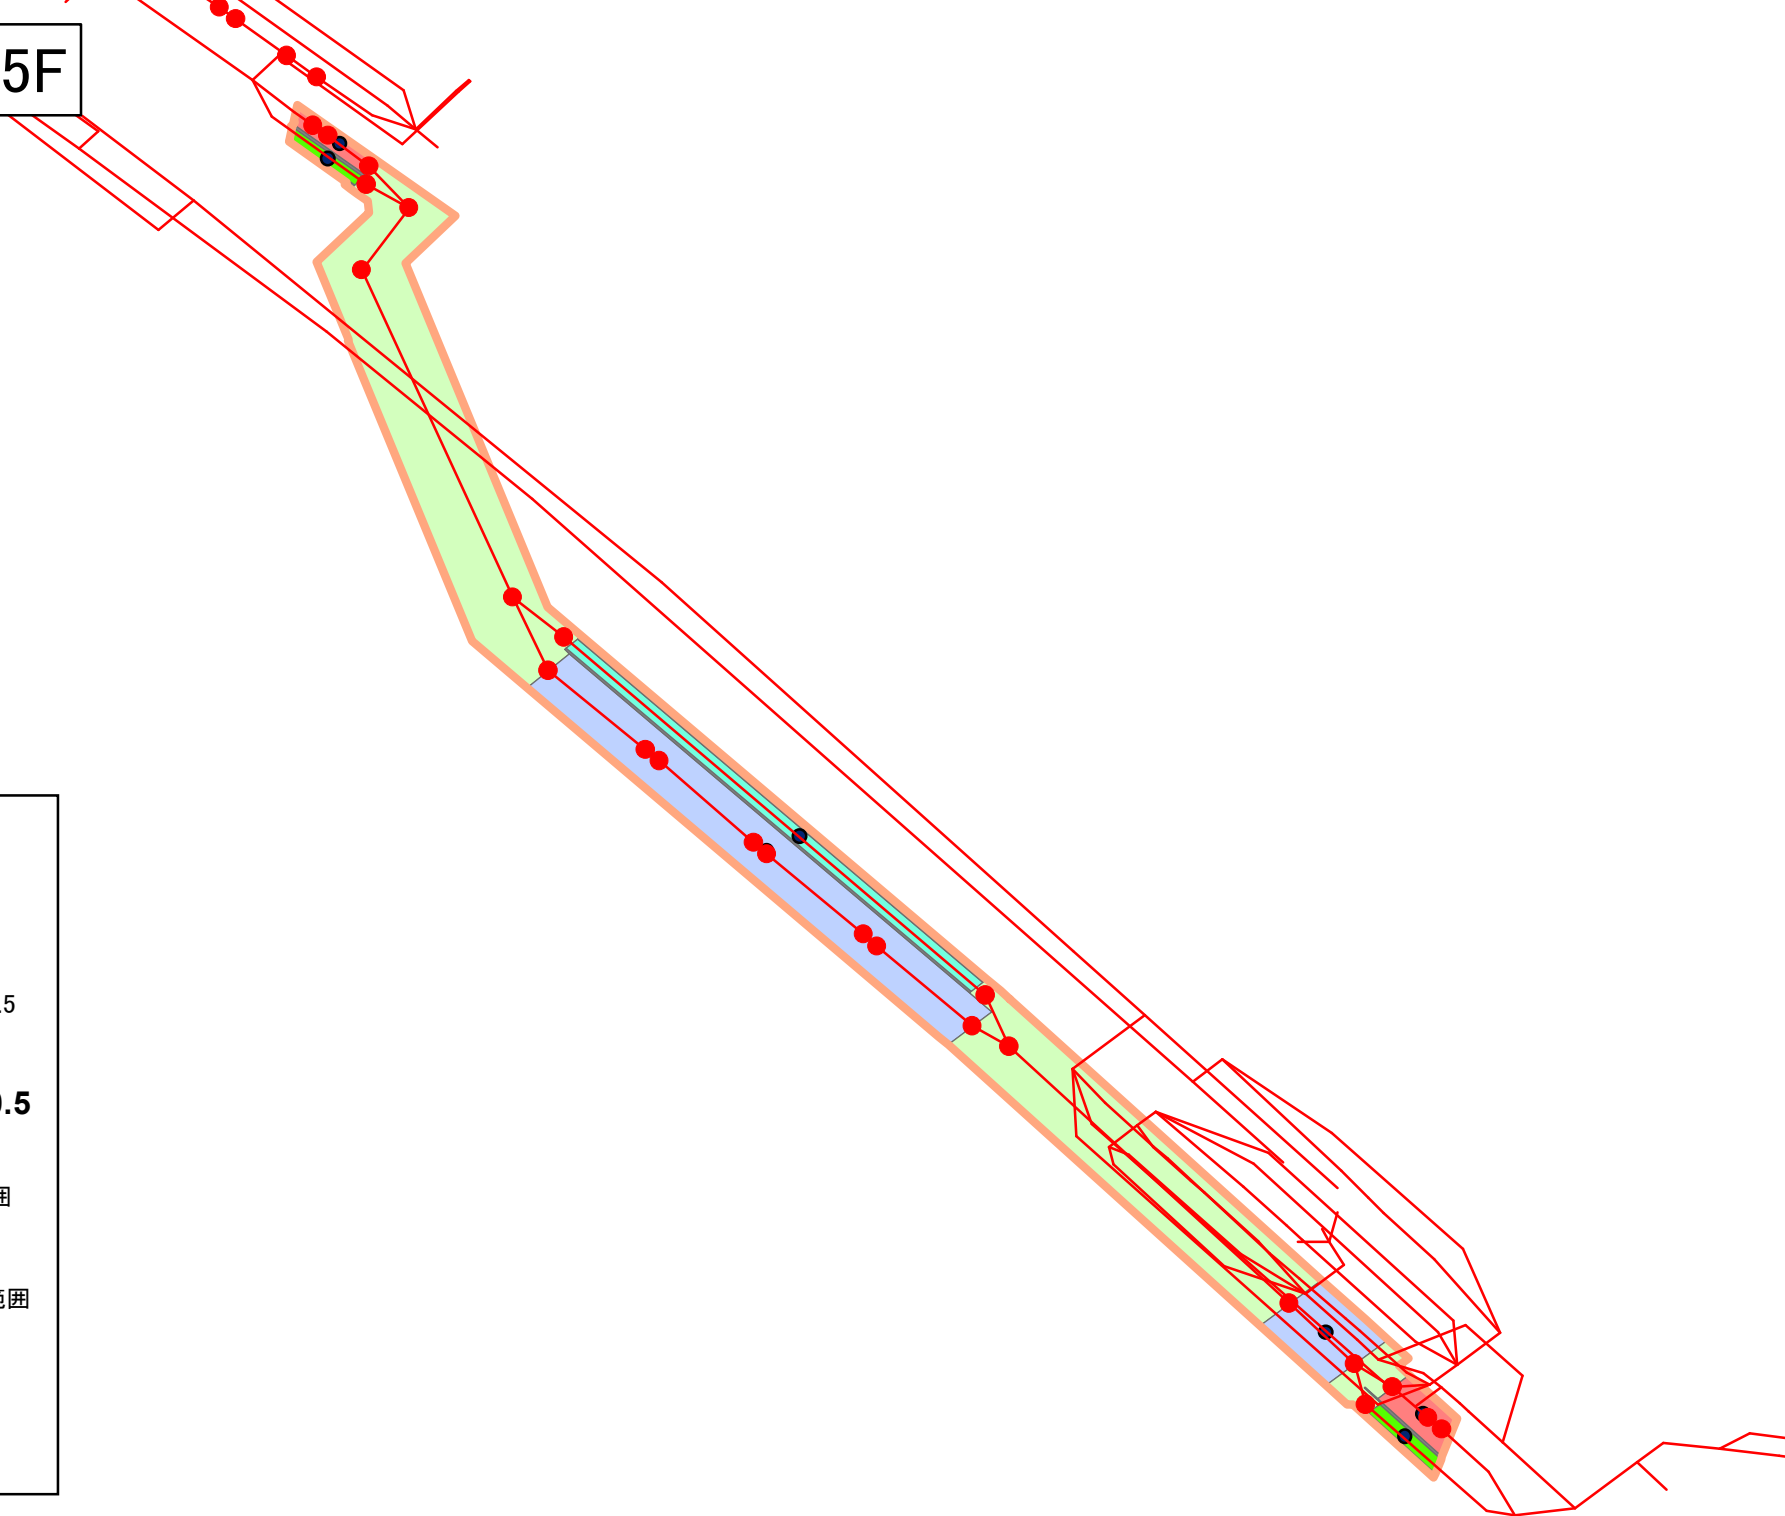

六本木駅B1F-1


凡例

- node
- link
- Roppongi_Facility_B1
- Roppongi_Floor_B1

Roppongi_Space_B1

category

- B007: トイレ(男性用)
- B008: トイレ(女性用)
- B009: トイレ(男女共用)
- B018: 駅事務室
- B019: その他部屋の範囲
- B021: 階段の範囲
- B022: エレベーターの範囲
- B023: エスカレーターの範囲
- B025: スロープの範囲
- B029: 通路／コンコース

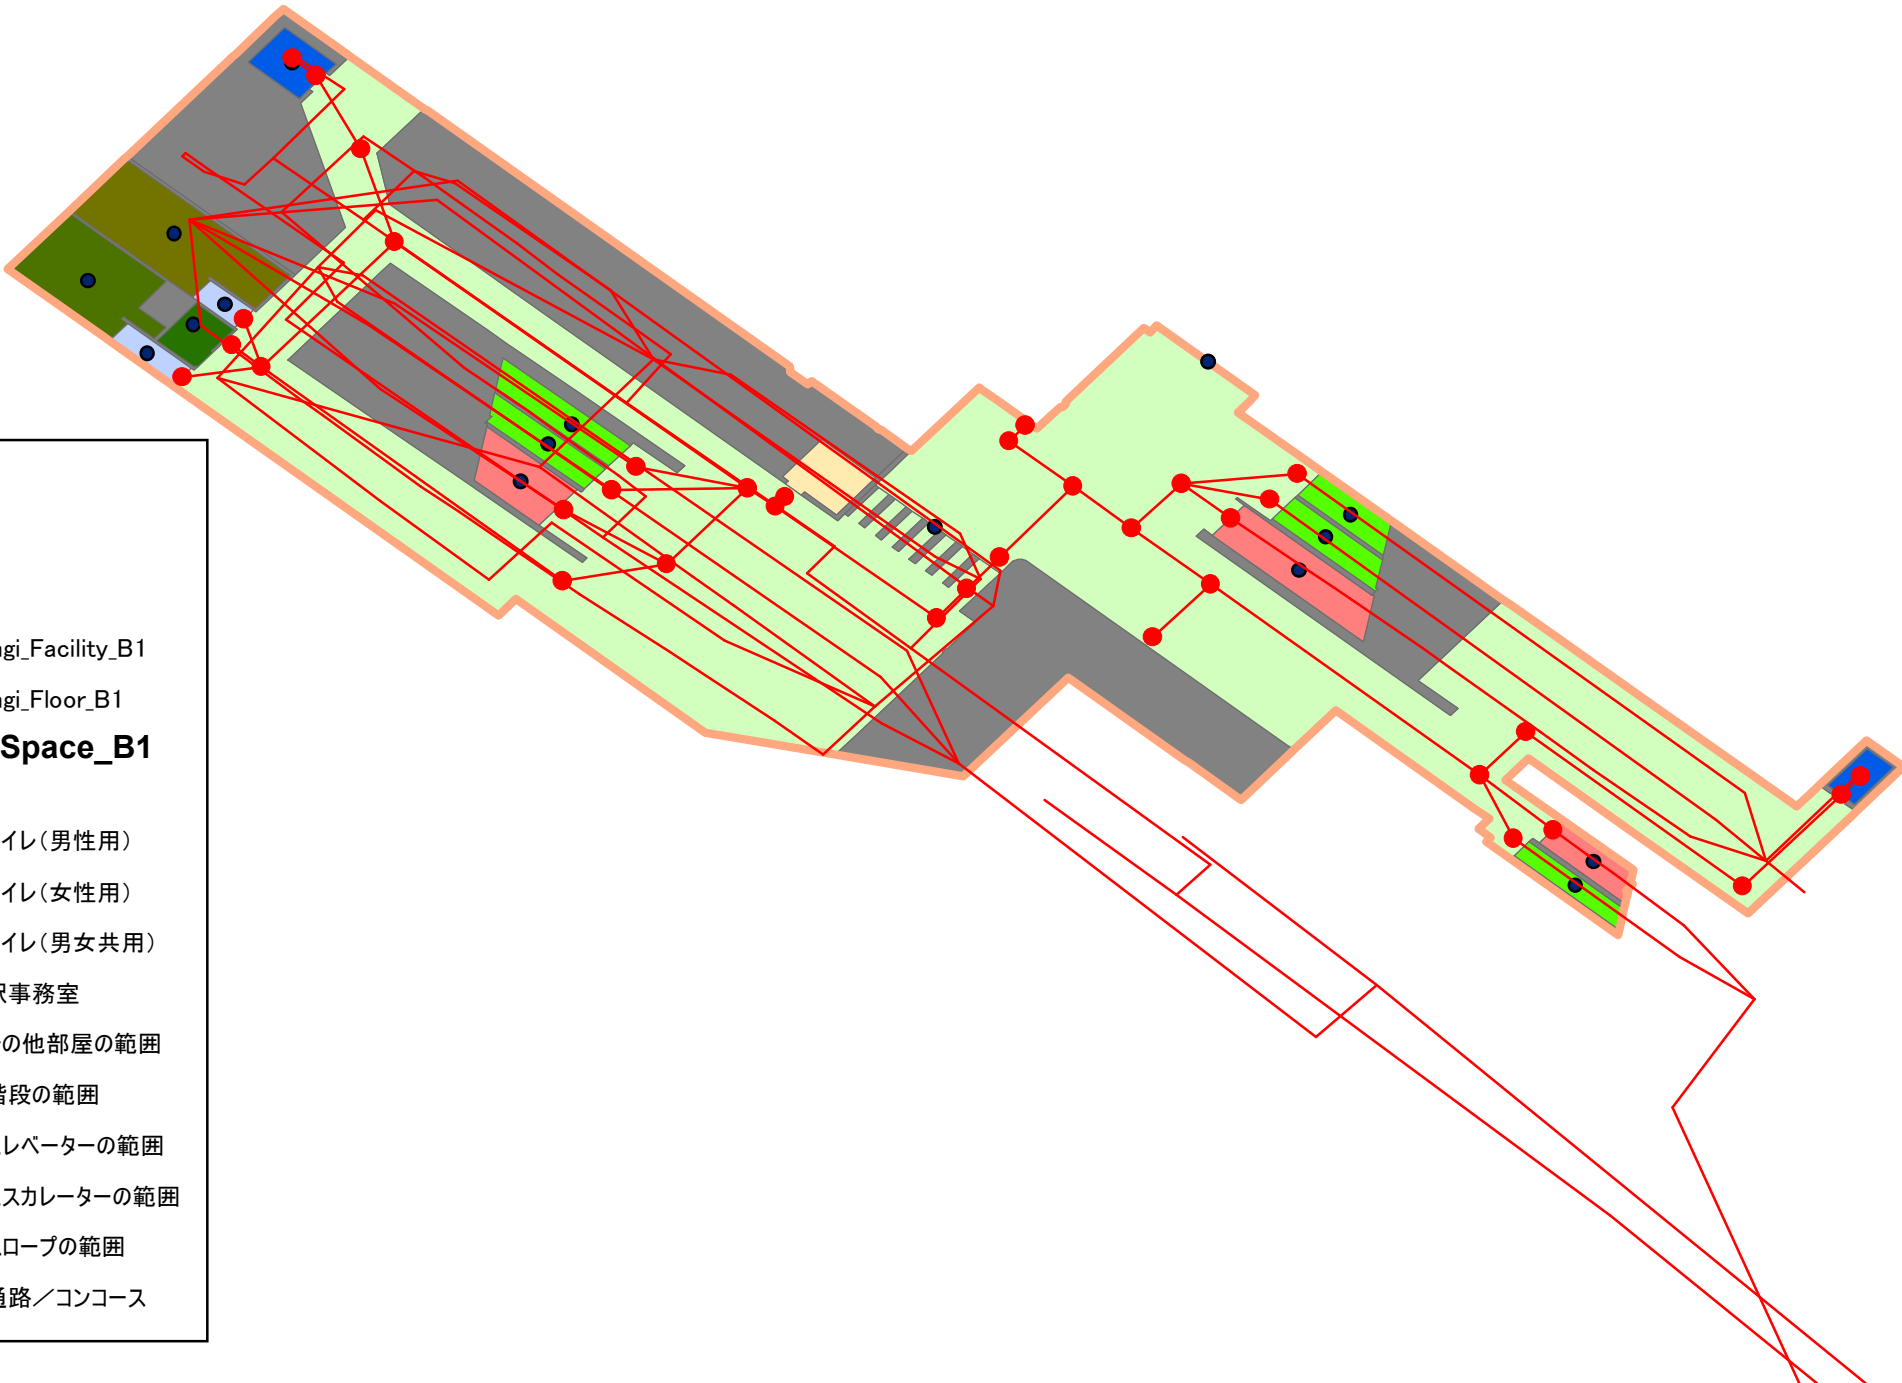

六本木駅B1F-2

凡例



node



link



Roppongi_Facility_B1



Roppongi_Floor_B1

Roppongi_Space_B1

category



B007:トイレ(男性用)



B008:トイレ(女性用)



B009:トイレ(男女共用)



B018:駅事務室



B019:その他部屋の範囲



B021:階段の範囲



B022:エレベーターの範囲



B023:エスカレーターの範囲



B025:スロープの範囲



B029:通路／コンコース



六本木駅B2F-1


凡例

- node
- link
- Roppongi_Facility_B2
- Roppongi_Floor_B2

Roppongi_Space_B2

category

- B019:その他部屋の範囲
- B021:階段の範囲
- B023:エスカレーターの範囲
- B029:通路／コンコース

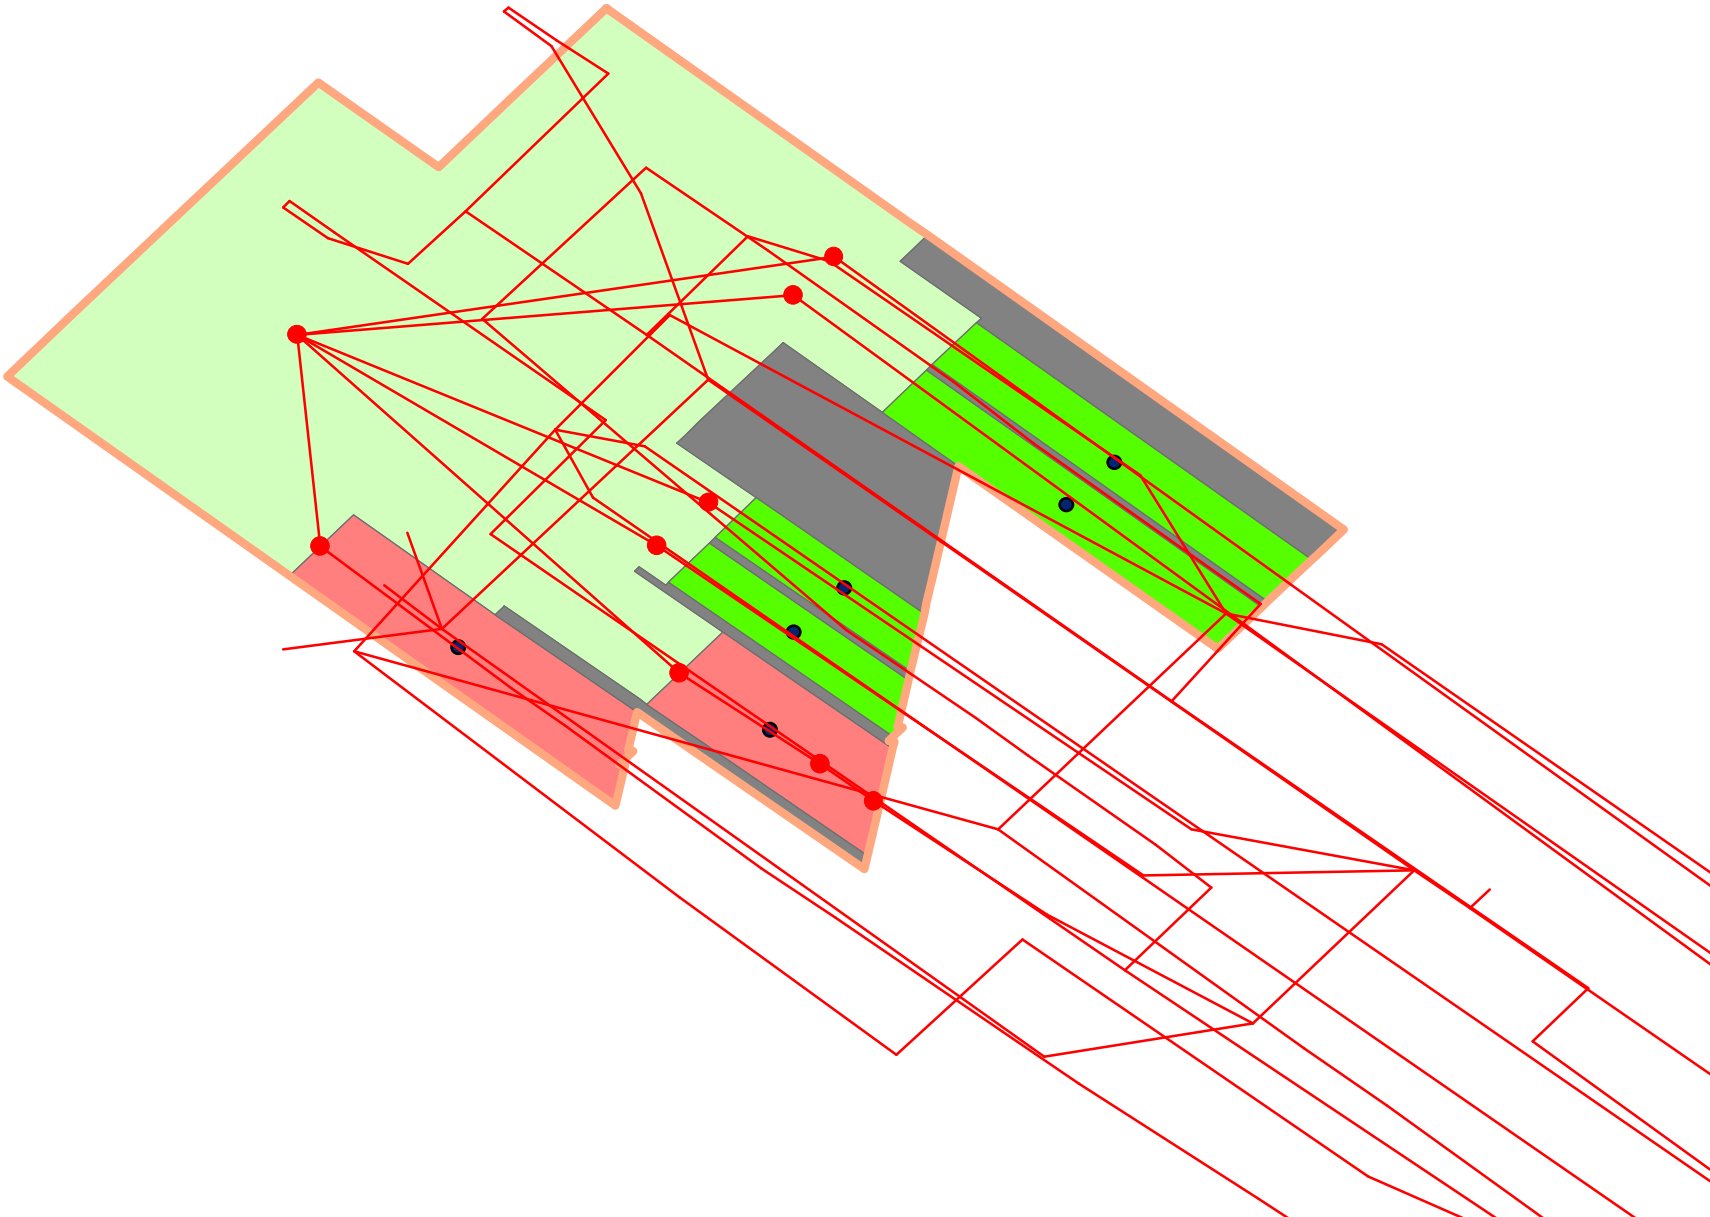

六本木駅B2F-2

凡例

● node

— link

● Roppongi_Facility_B2

□ Roppongi_Floor_B2

Roppongi_Space_B2


category

■ B019:その他部屋の範囲

■ B021:階段の範囲

■ B023:エスカレーターの範囲

■ B029:通路／コンコース

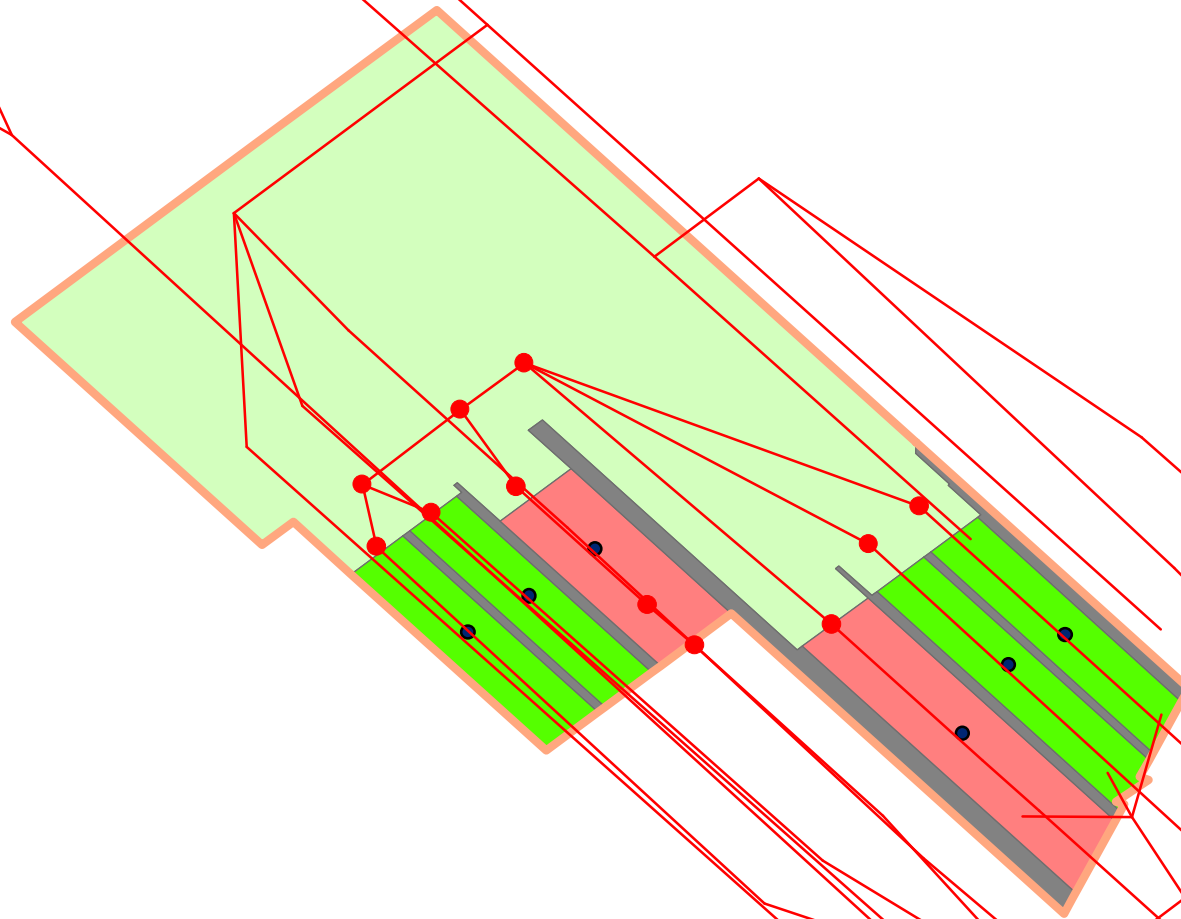

六本木駅B4F-1


凡例

- node
- link
- Roppongi_Facility_B4
- Roppongi_Floor_B4

Roppongi_Space_B4

category

- B019:その他部屋の範囲
- B021:階段の範囲
- B023:エスカレーターの範囲
- B025:スロープの範囲
- B029:通路／コンコース

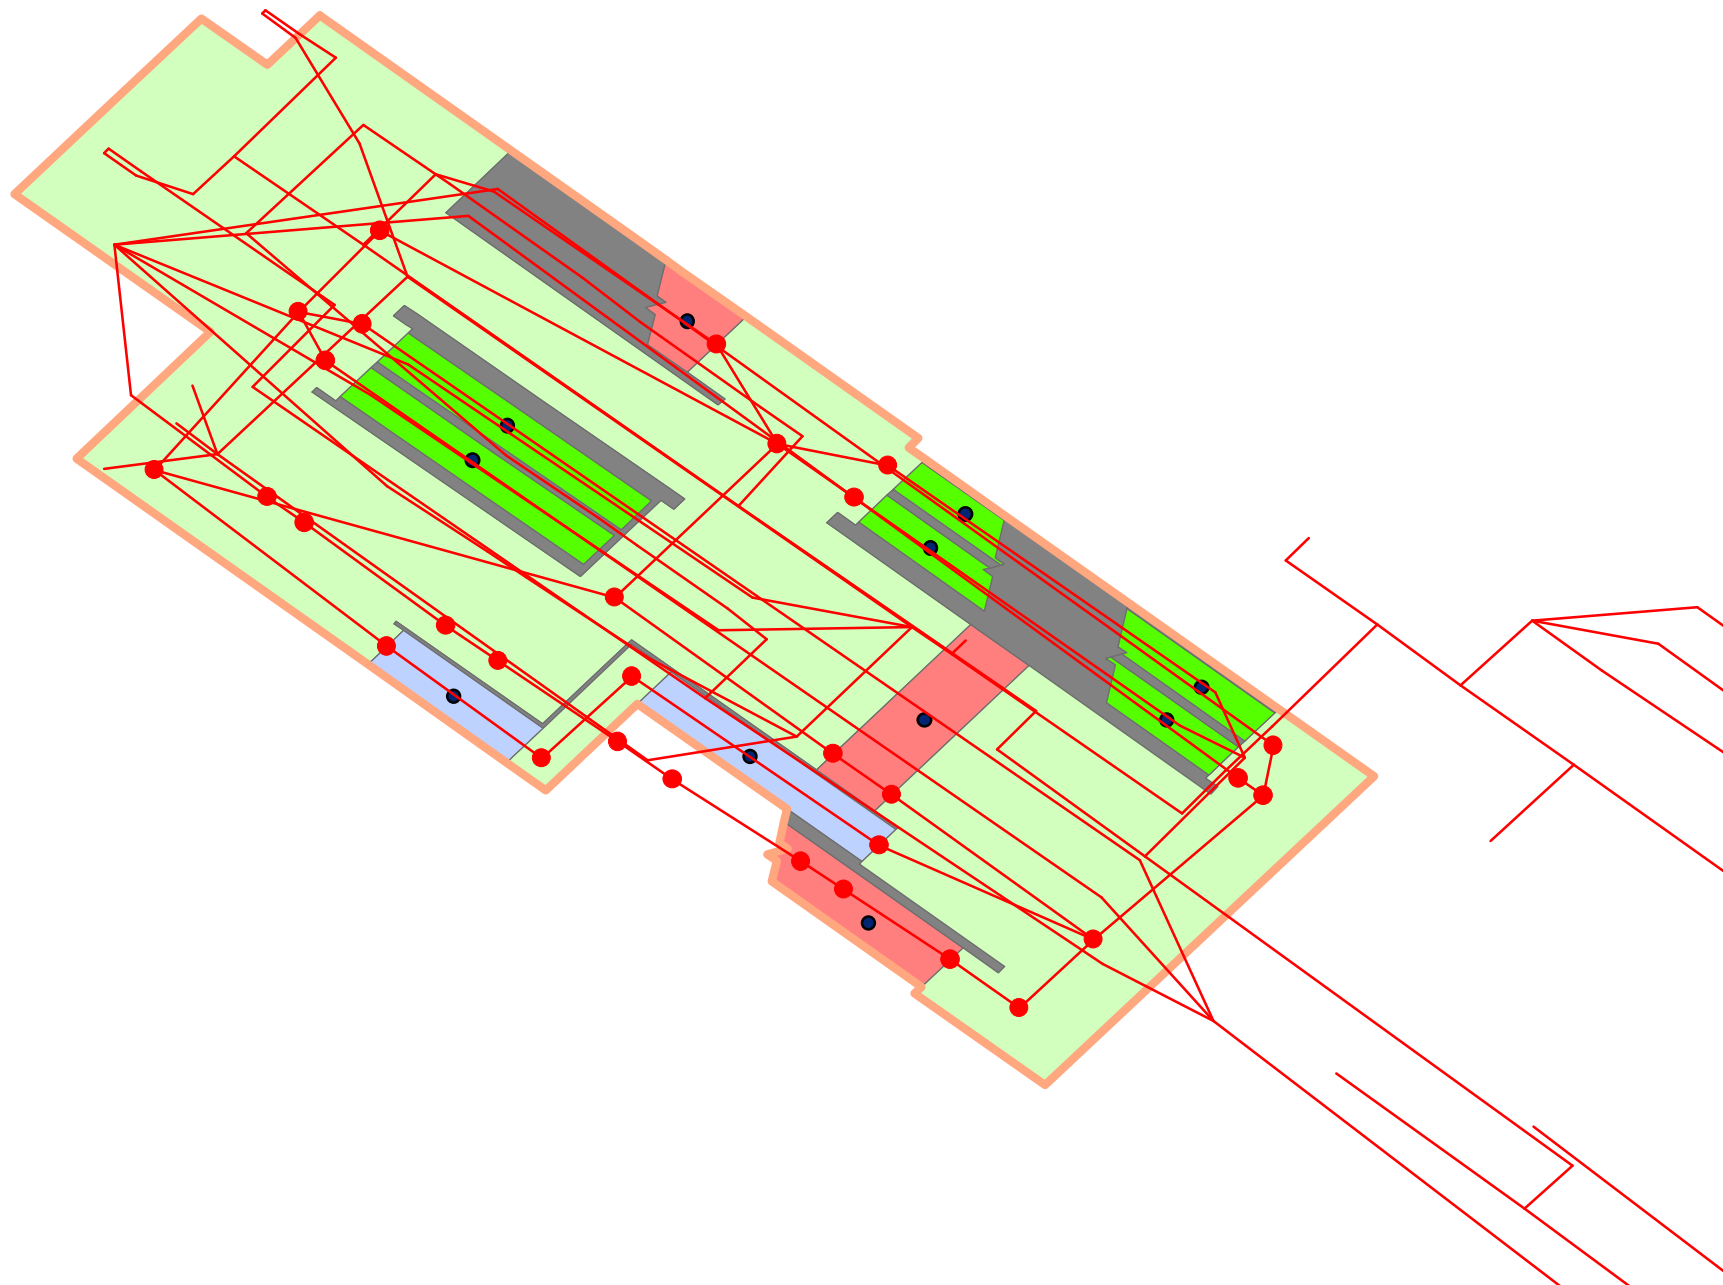

六本木駅B4F-2


凡例

- node
- link
- Roppongi_Facility_B4
- Roppongi_Floor_B4

Roppongi_Space_B4

category

- B019:その他部屋の範囲
- B021:階段の範囲
- B023:エスカレーターの範囲
- B025:スロープの範囲
- B029:通路／コンコース

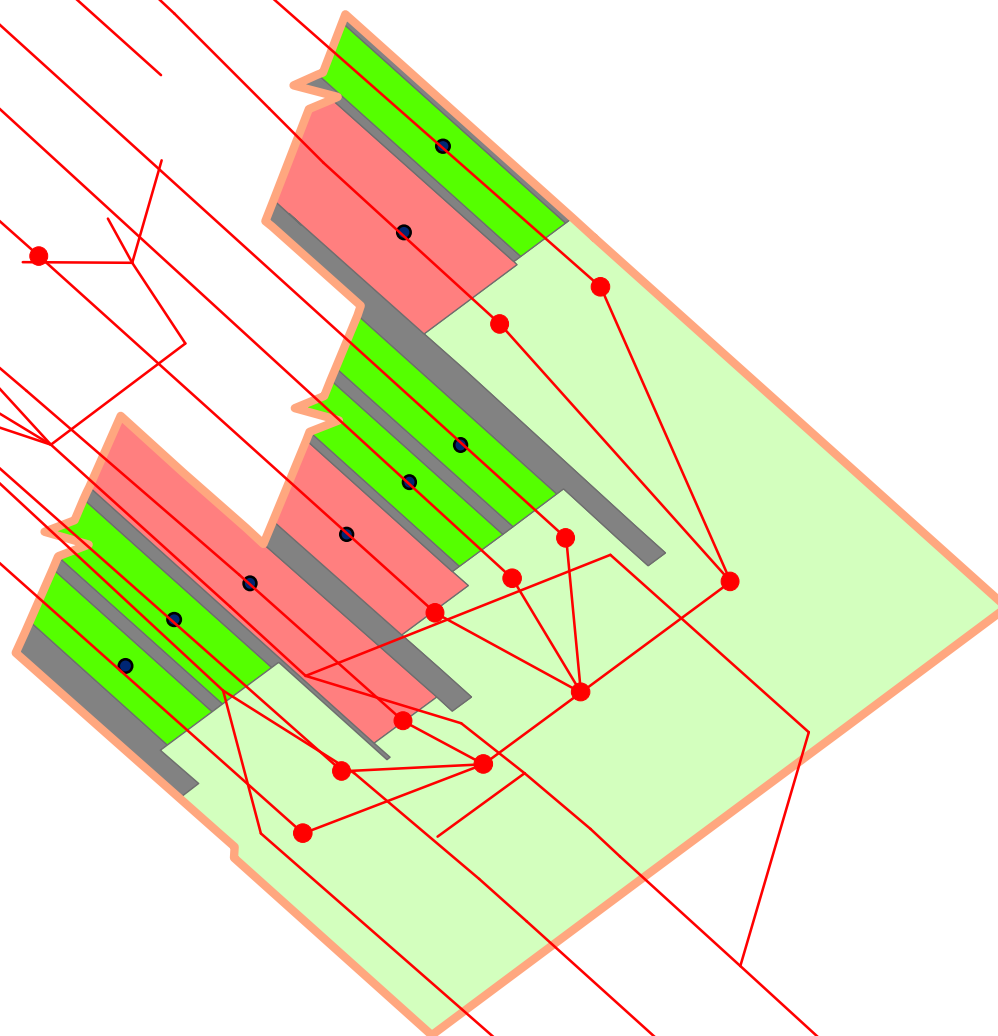

六本木駅B5F

凡例

● node

— link

● Roppongi_Facility_B5

□ Roppongi_Floor_B5

Roppongi_Space_B5

category


■ B019:その他部屋の範囲

■ B021:階段の範囲


■ B022:エレベーターの範囲

■ B023:エスカレーターの範囲

■ B029:通路／コンコース

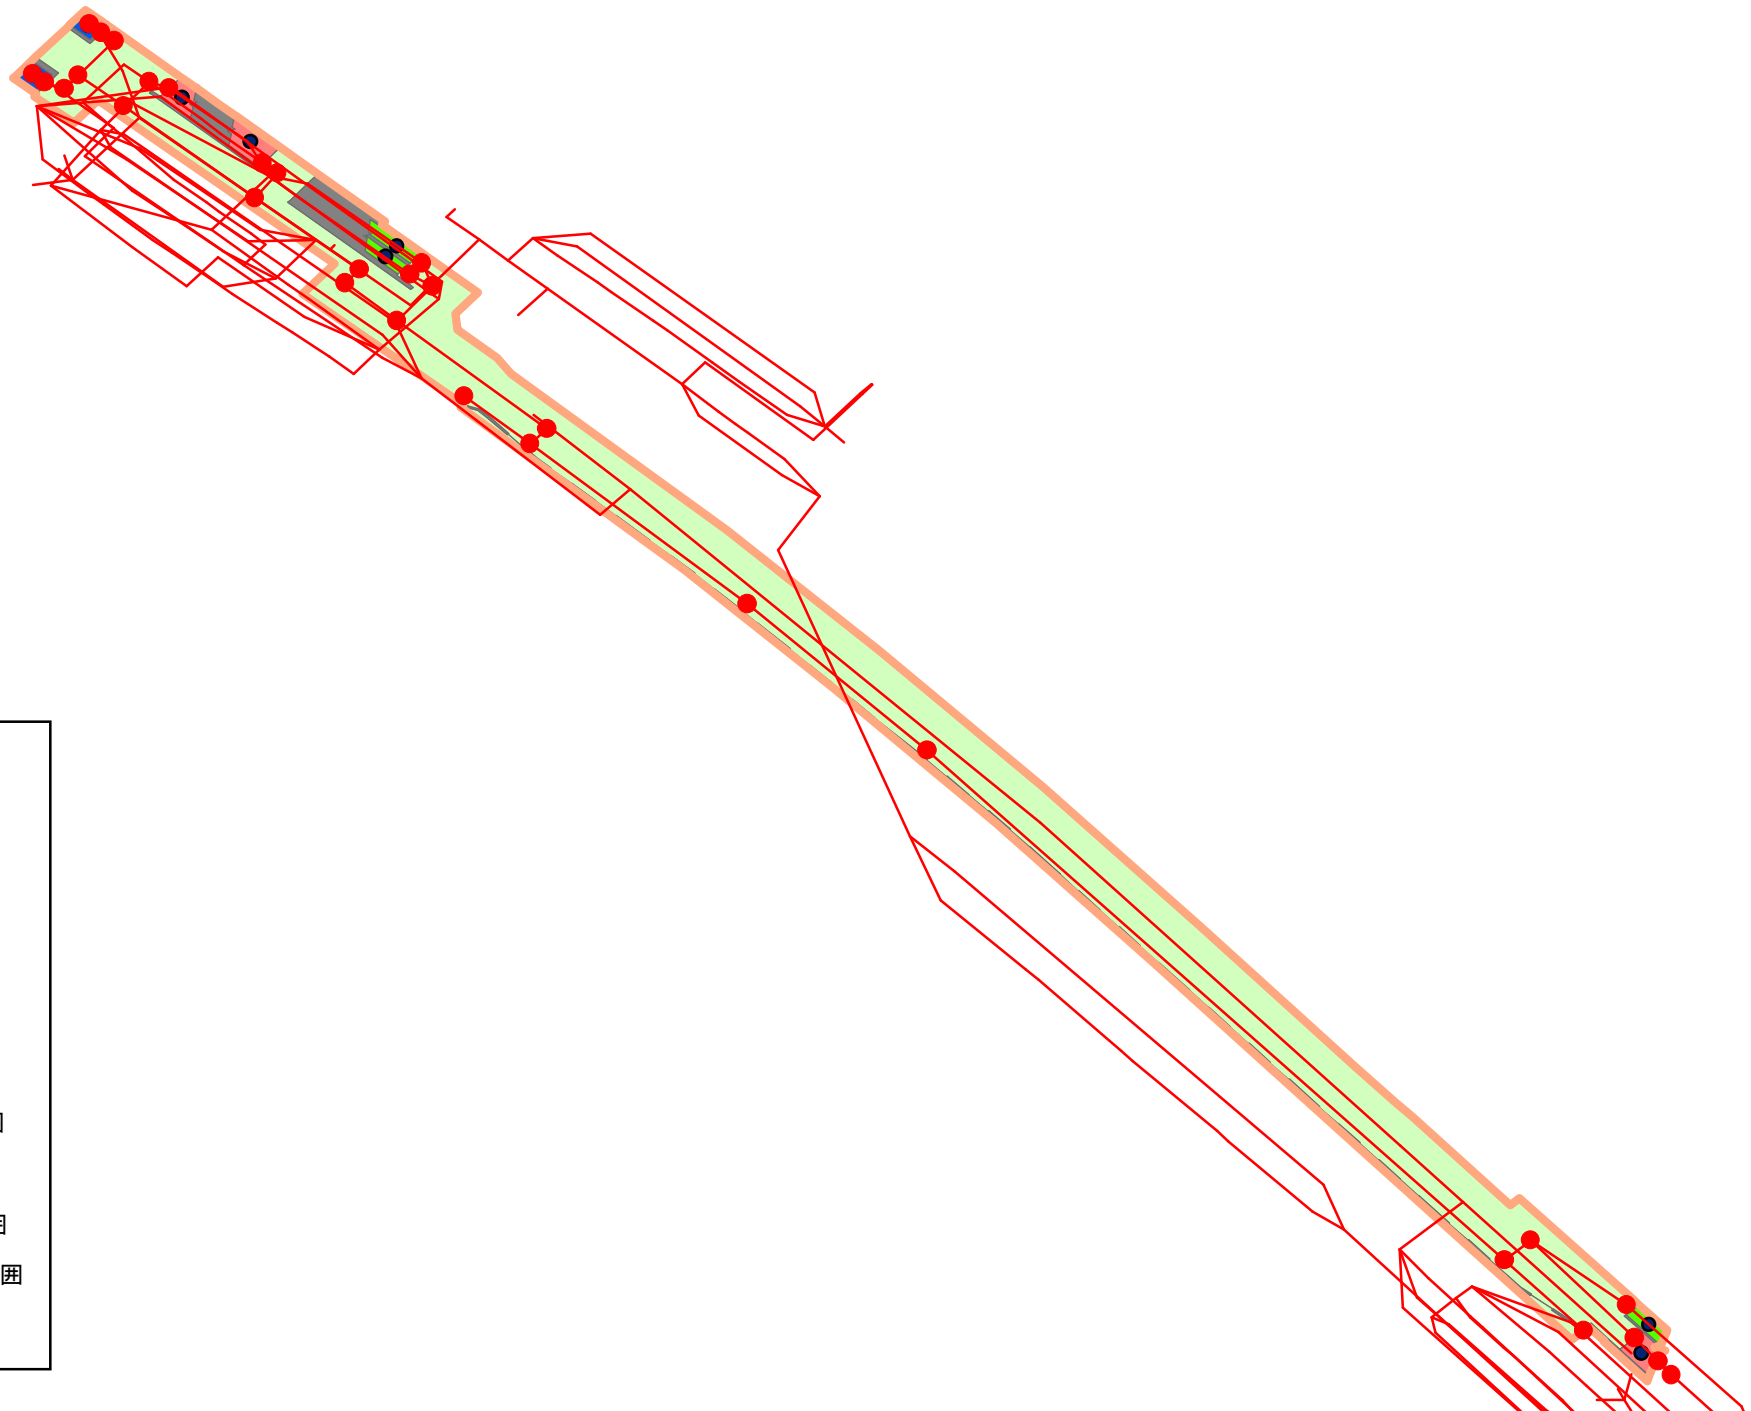

六本木駅B6F

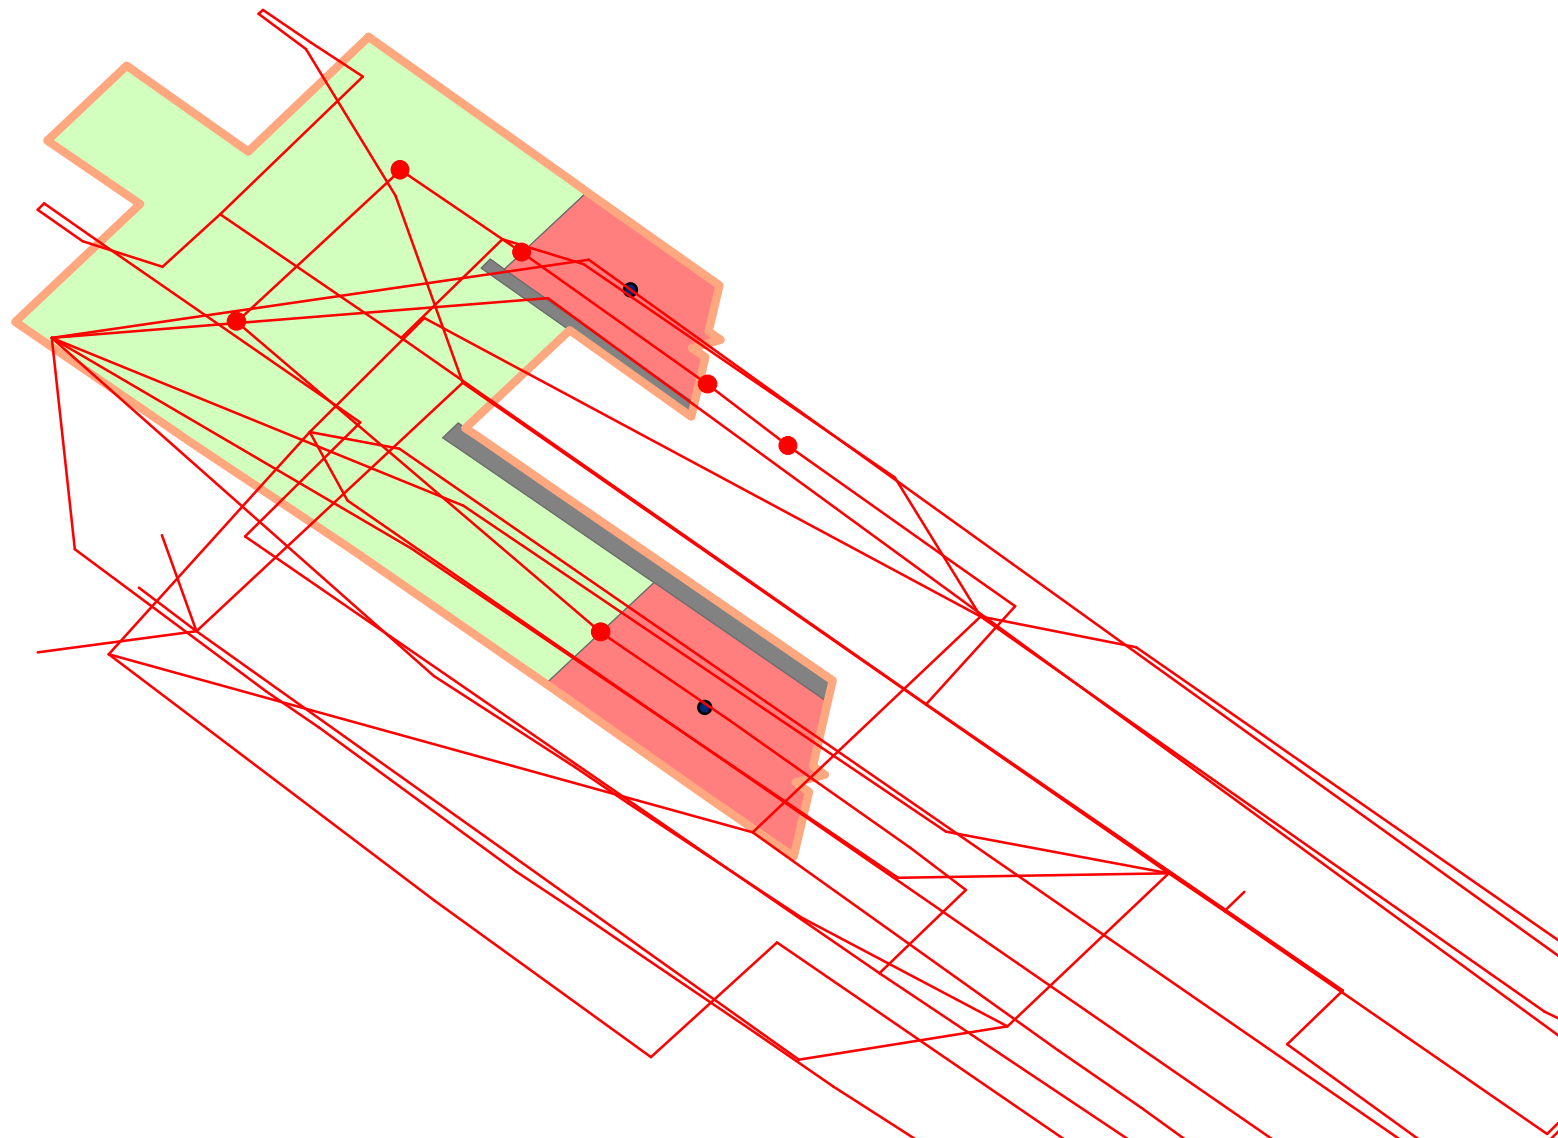

凡例

● node

— link

● Roppongi_Facility_B6

□ Roppongi_Floor_B6

Roppongi_Space_B6


category

■ B019:その他部屋の範囲

■ B021:階段の範囲

■ B029:通路／コンコース

六本木駅B7F

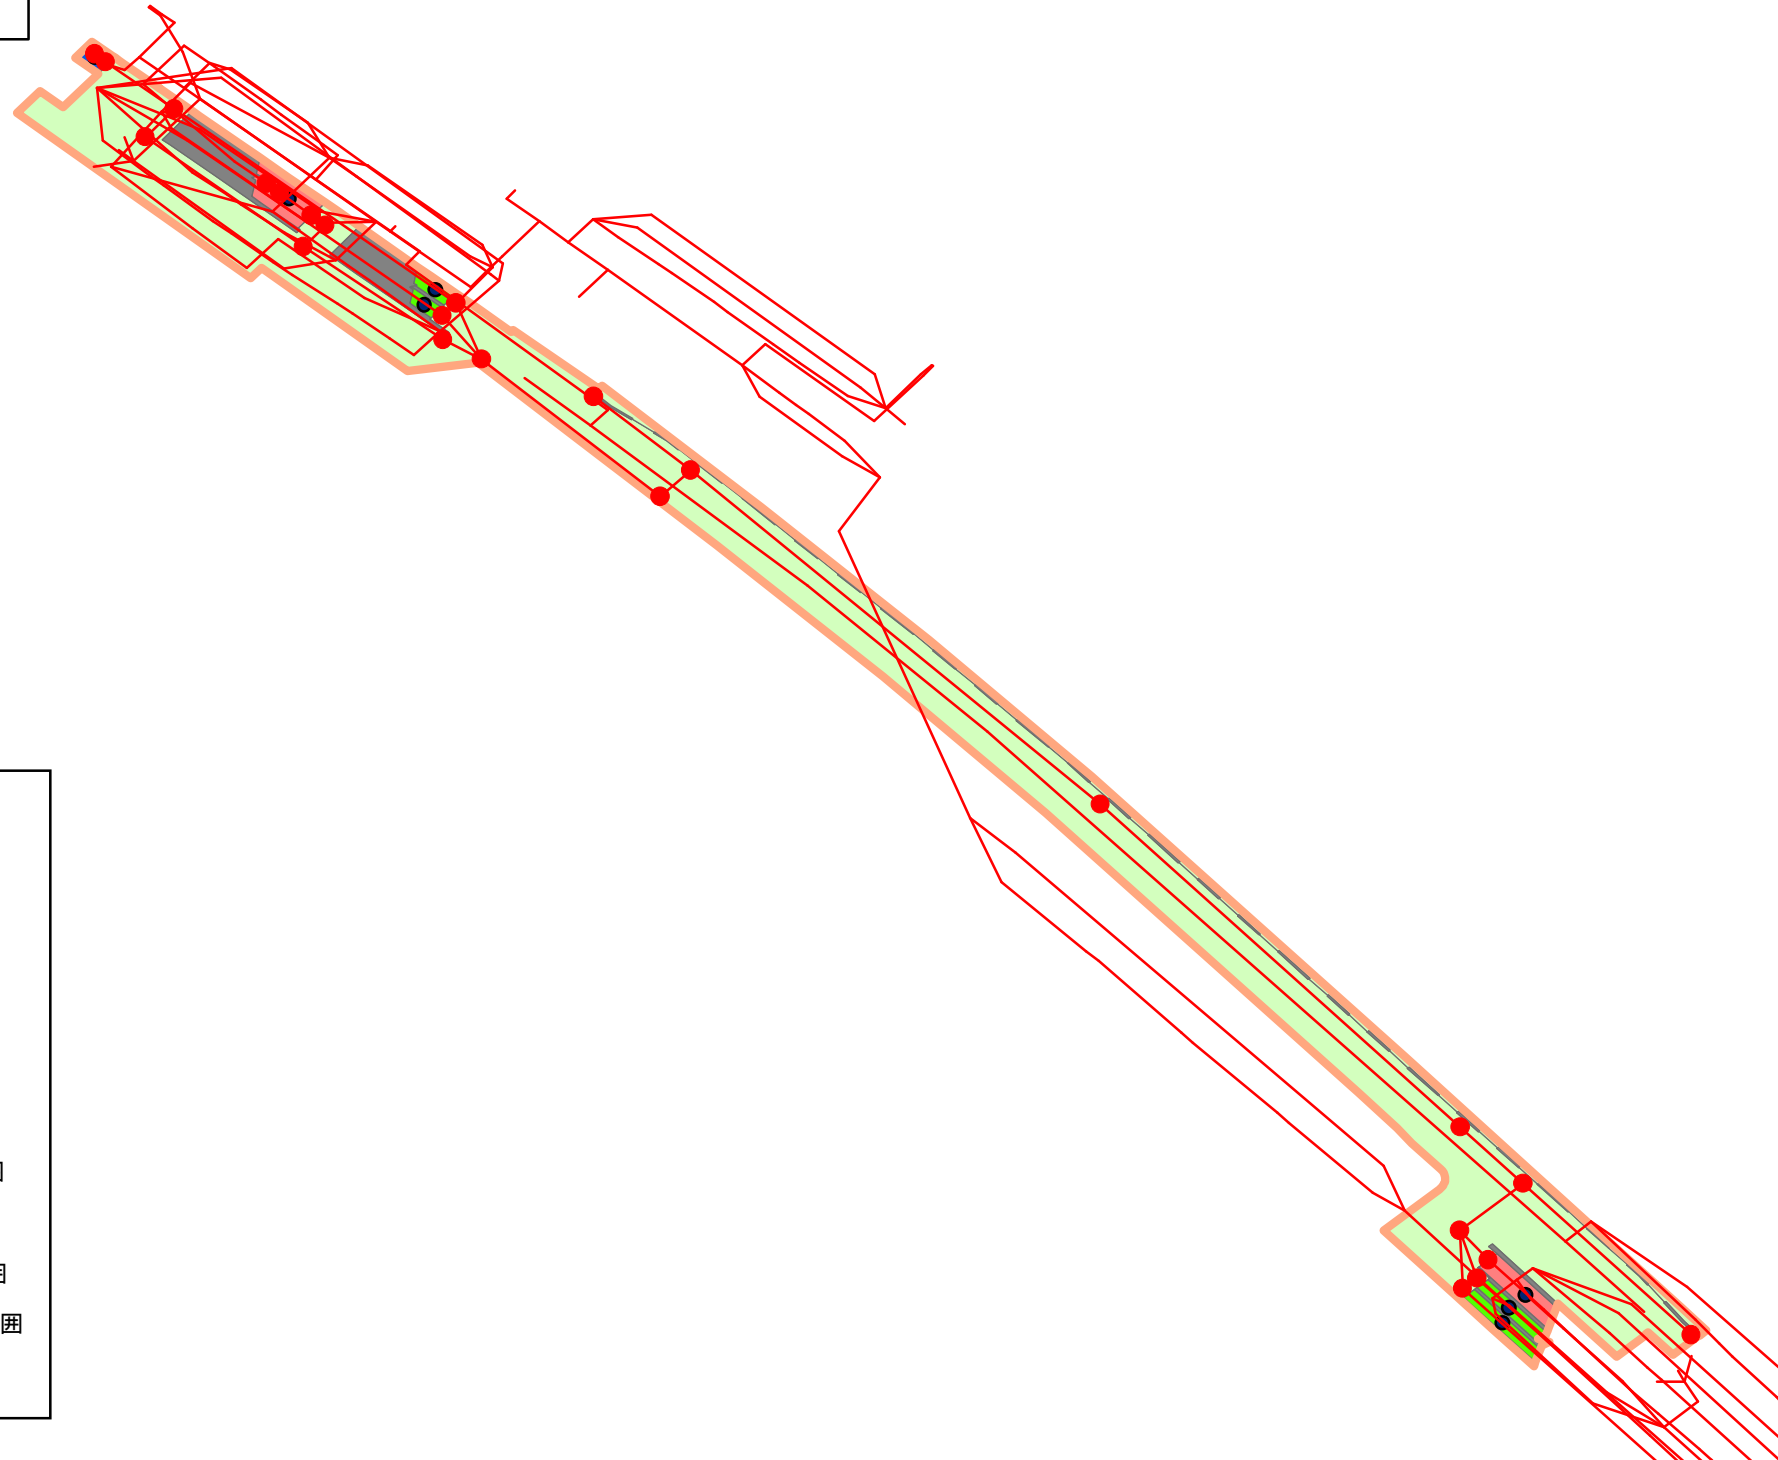

凡例

● node

— link

● Roppongi_Facility_B7

□ Roppongi_Floor_B7

Roppongi_Space_B7

category

■ B019:その他部屋の範囲

■ B021:階段の範囲

■ B022:エレベーターの範囲

■ B023:エスカレーターの範囲

■ B029:通路／コンコース