

# 東新宿駅B1F-1


## 凡例

- node
- link
- Higashi-shinjuku\_Facility\_B1
- Higashi-shinjuku\_Floor\_B1

## Higashi-shinjuku\_Space\_B1

### category

- B019: その他部屋の範囲
- B021: 階段の範囲
- B023: エスカレーターの範囲
- B029: 通路／コンコース

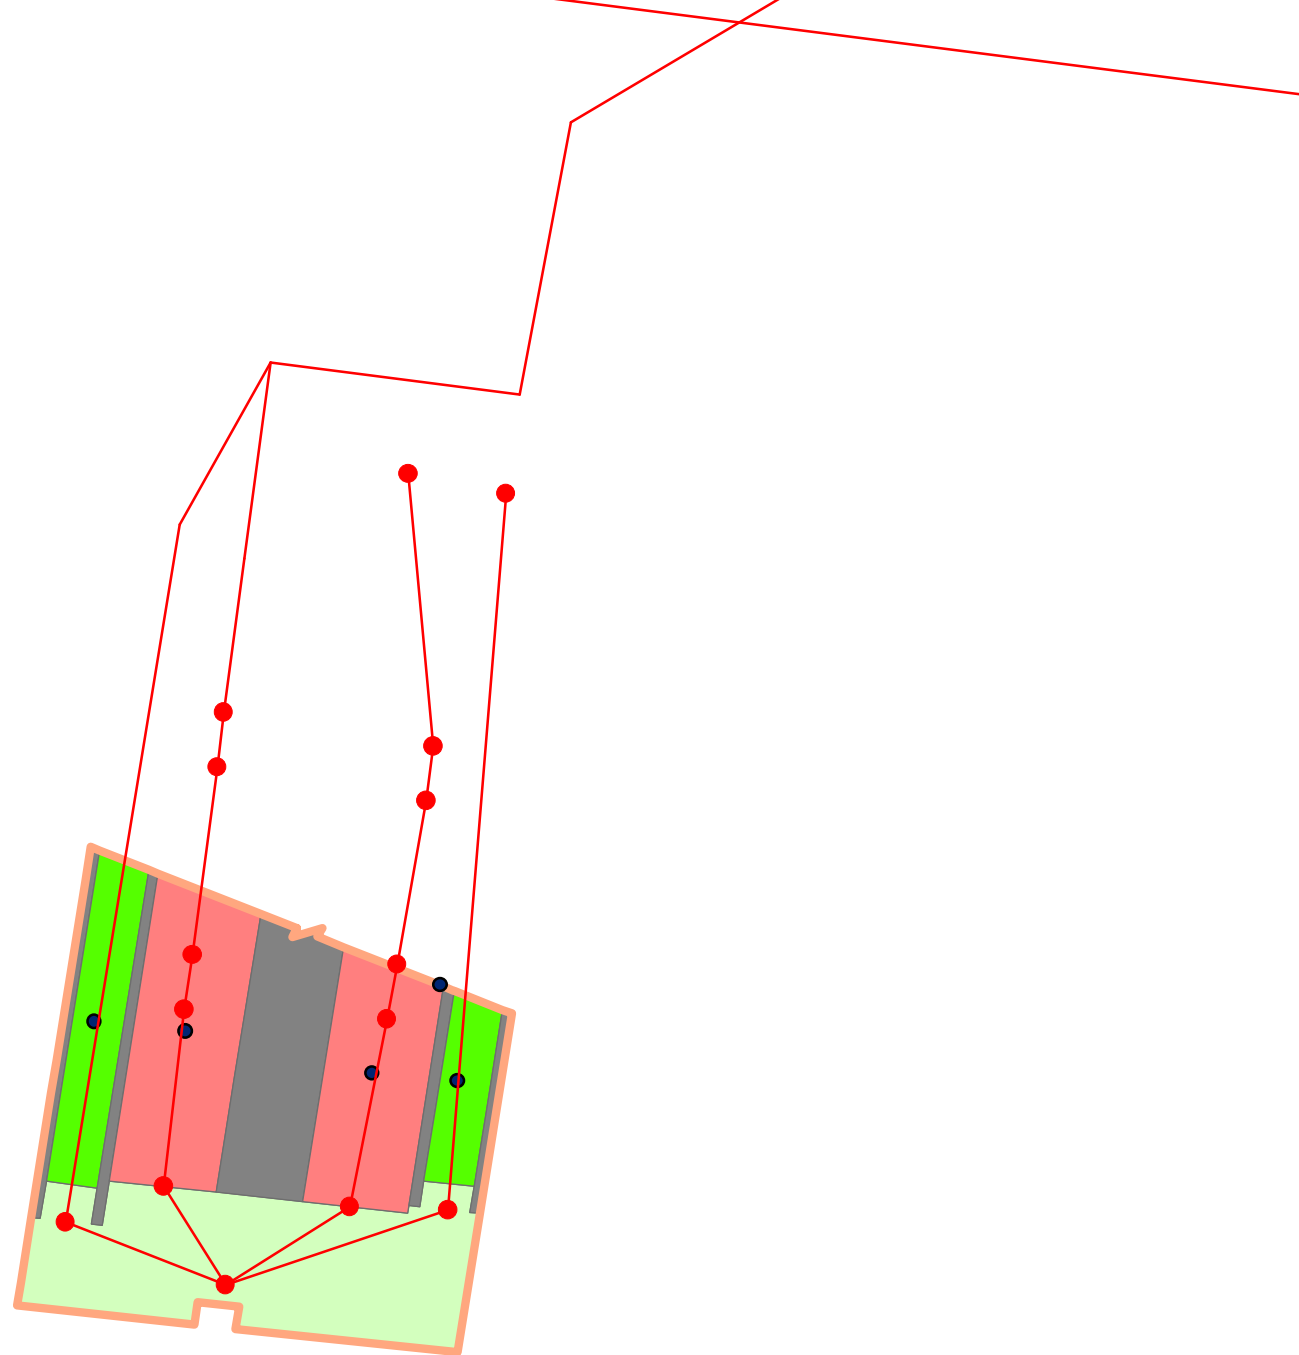

# 東新宿駅B1F-2

## 凡例

● node

— link

● Higashi-shinjuku\_Facility\_B1

□ Higashi-shinjuku\_Floor\_B1

## Higashi-shinjuku\_Space\_B1


### category

■ B019: その他部屋の範囲

■ B021: 階段の範囲

■ B023: エスカレーターの範囲

■ B029: 通路／コンコース

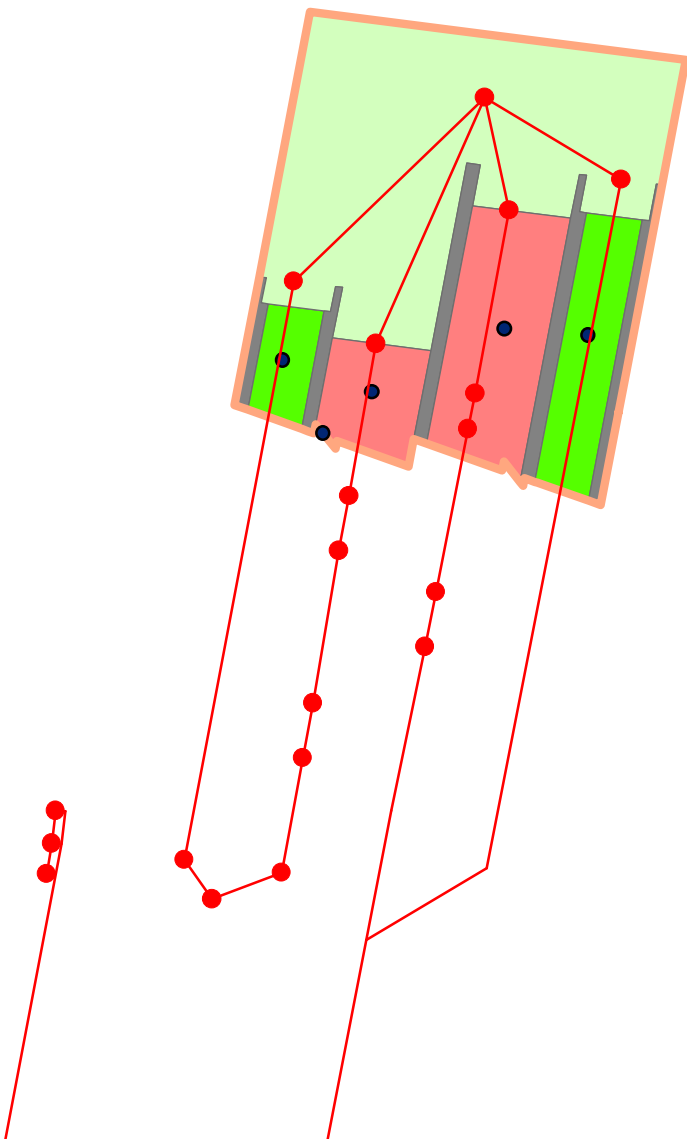

# 東新宿駅B2F


## 凡例

- node
- link
- Higashi-shinjuku\_Facility\_B2
- Higashi-shinjuku\_Floor\_B2


## Higashi-shinjuku\_Space\_B2

### category

- B007: トイレ(男性用)
- B008: トイレ(女性用)
- B009: トイレ(男女共用)
- B018: 駅事務室
- B019: その他部屋の範囲
- B021: 階段の範囲
- B022: エレベーターの範囲
- B023: エスカレーターの範囲
- B025: スロープの範囲
- B029: 通路／コンコース

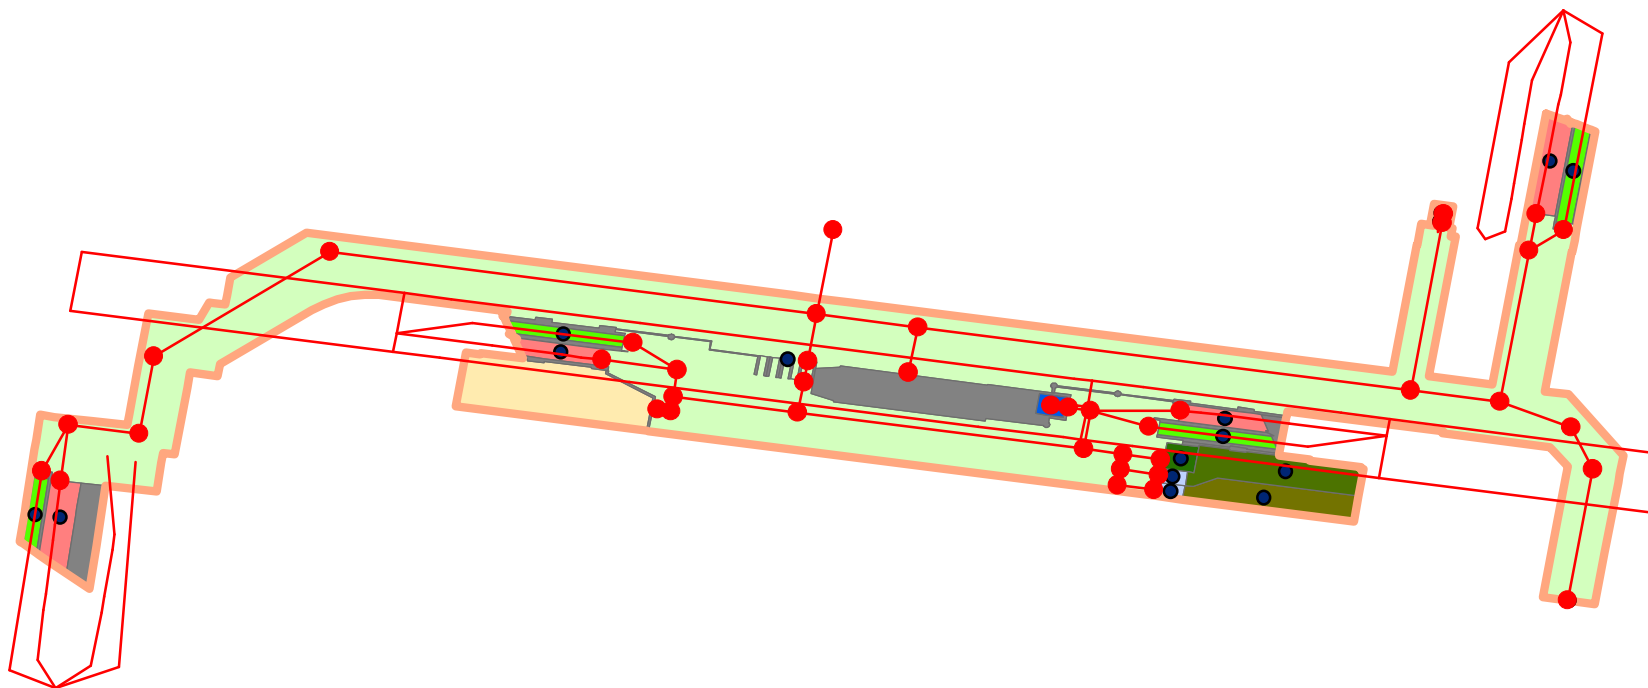

# 東新宿駅B3F

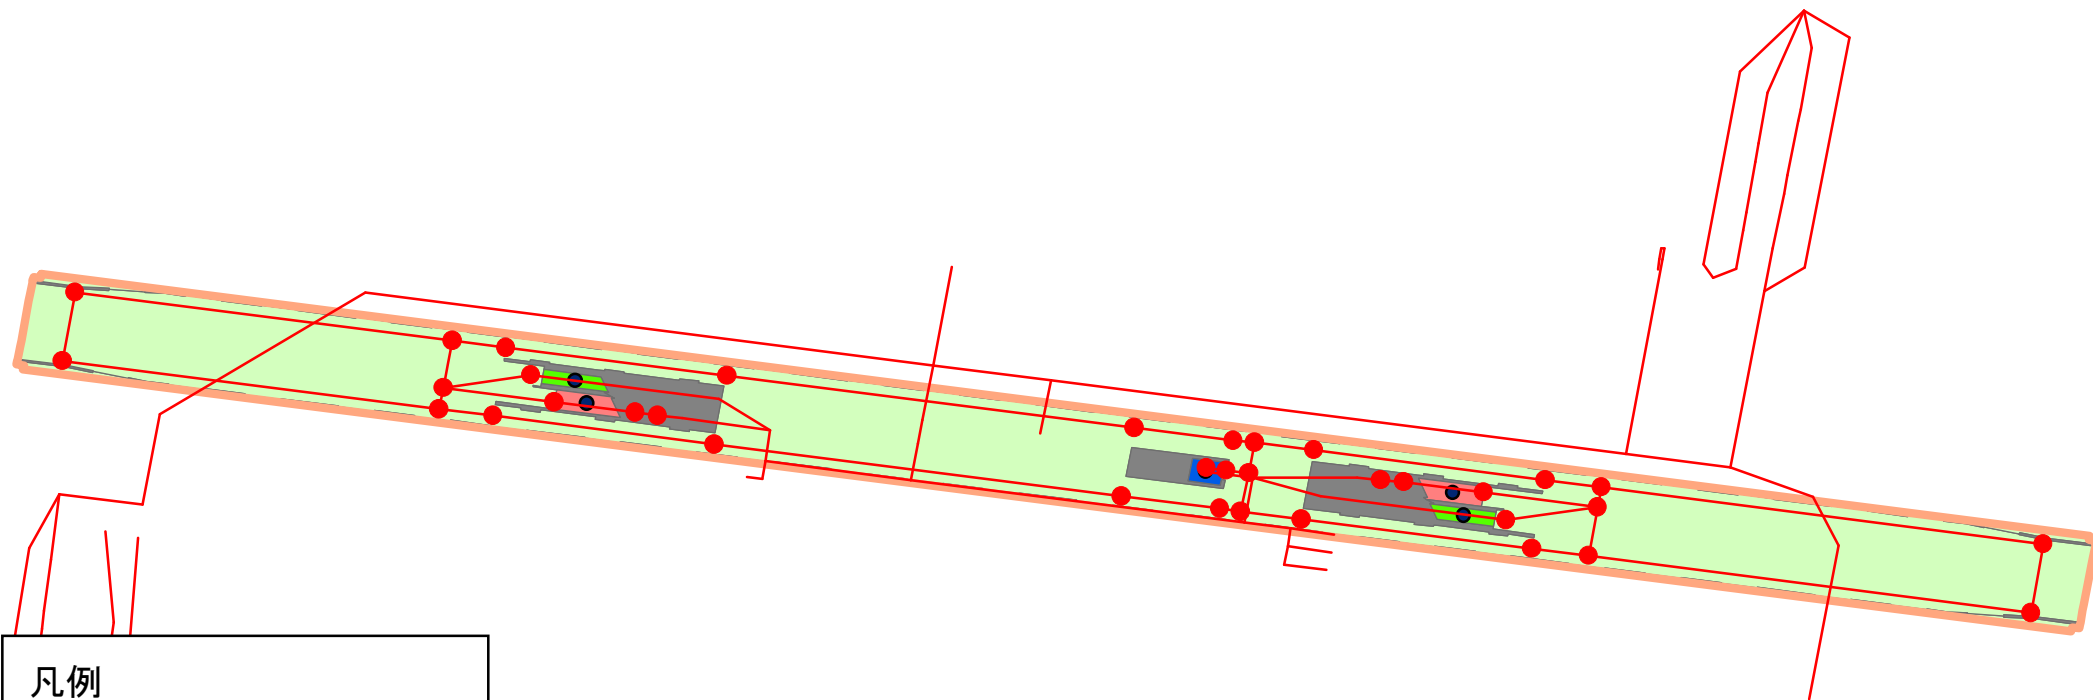

## 凡例



node



link



Higashi-shinjuku\_Facility\_B3



Higashi-shinjuku\_Floor\_B3

## Higashi-shinjuku\_Space\_B3

### category



B019: その他部屋の範囲



B021: 階段の範囲



B022: エレベーターの範囲



B023: エスカレーターの範囲



B029: 通路／コンコース