


青山一丁目駅1F

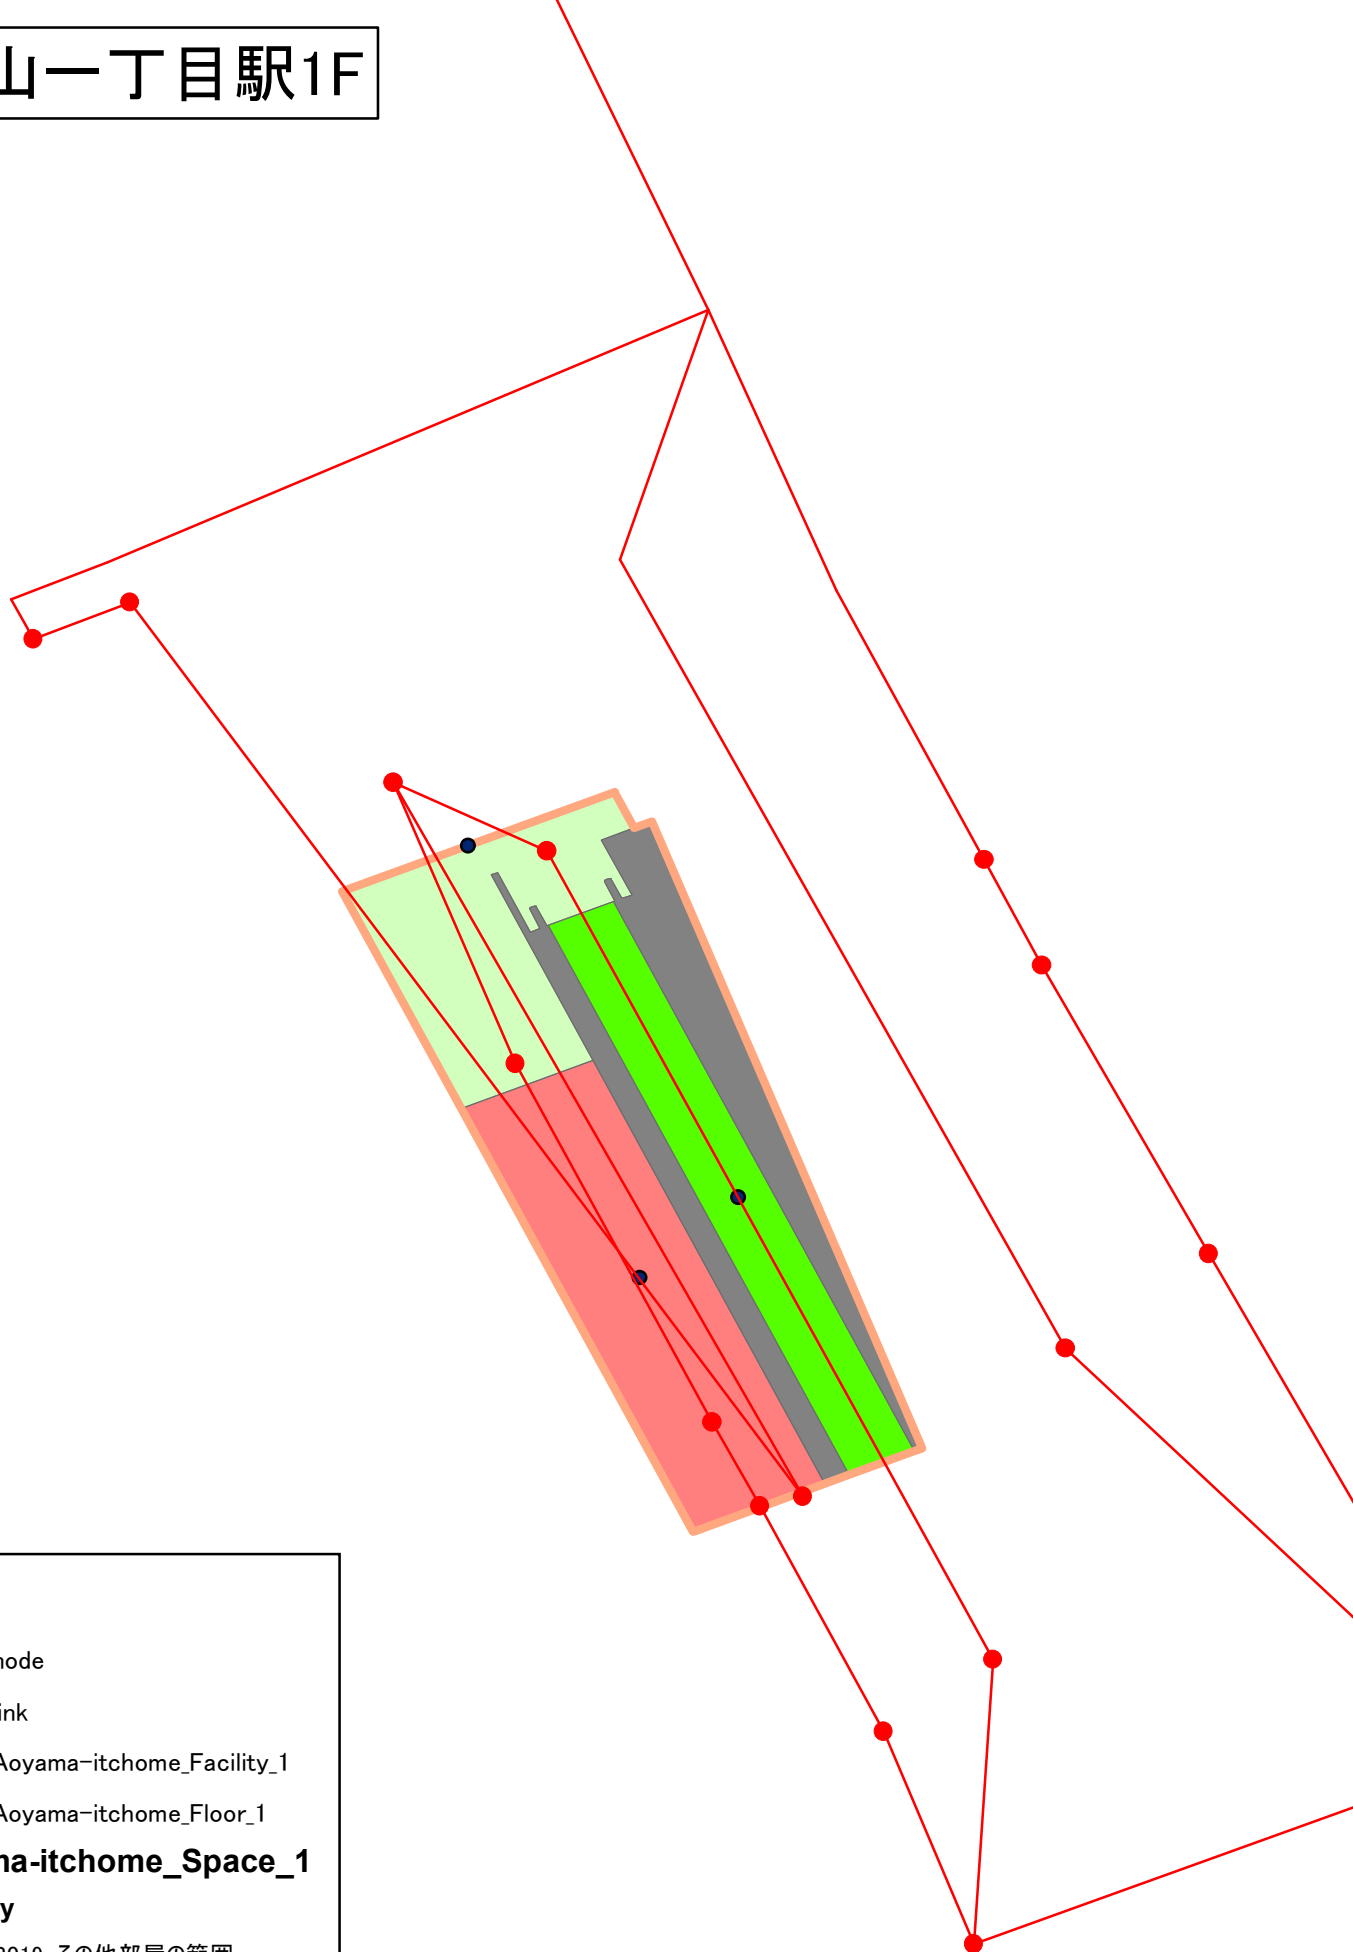

凡例

● node

— link

● Aoyama-itchome_Facility_1

□ Aoyama-itchome_Floor_1

Aoyama-itchome_Space_1

category


■ B019:その他部屋の範囲

■ B021:階段の範囲

■ B023:エスカレーターの範囲

■ B029:通路/コンコース

青山一丁目駅B1F-1

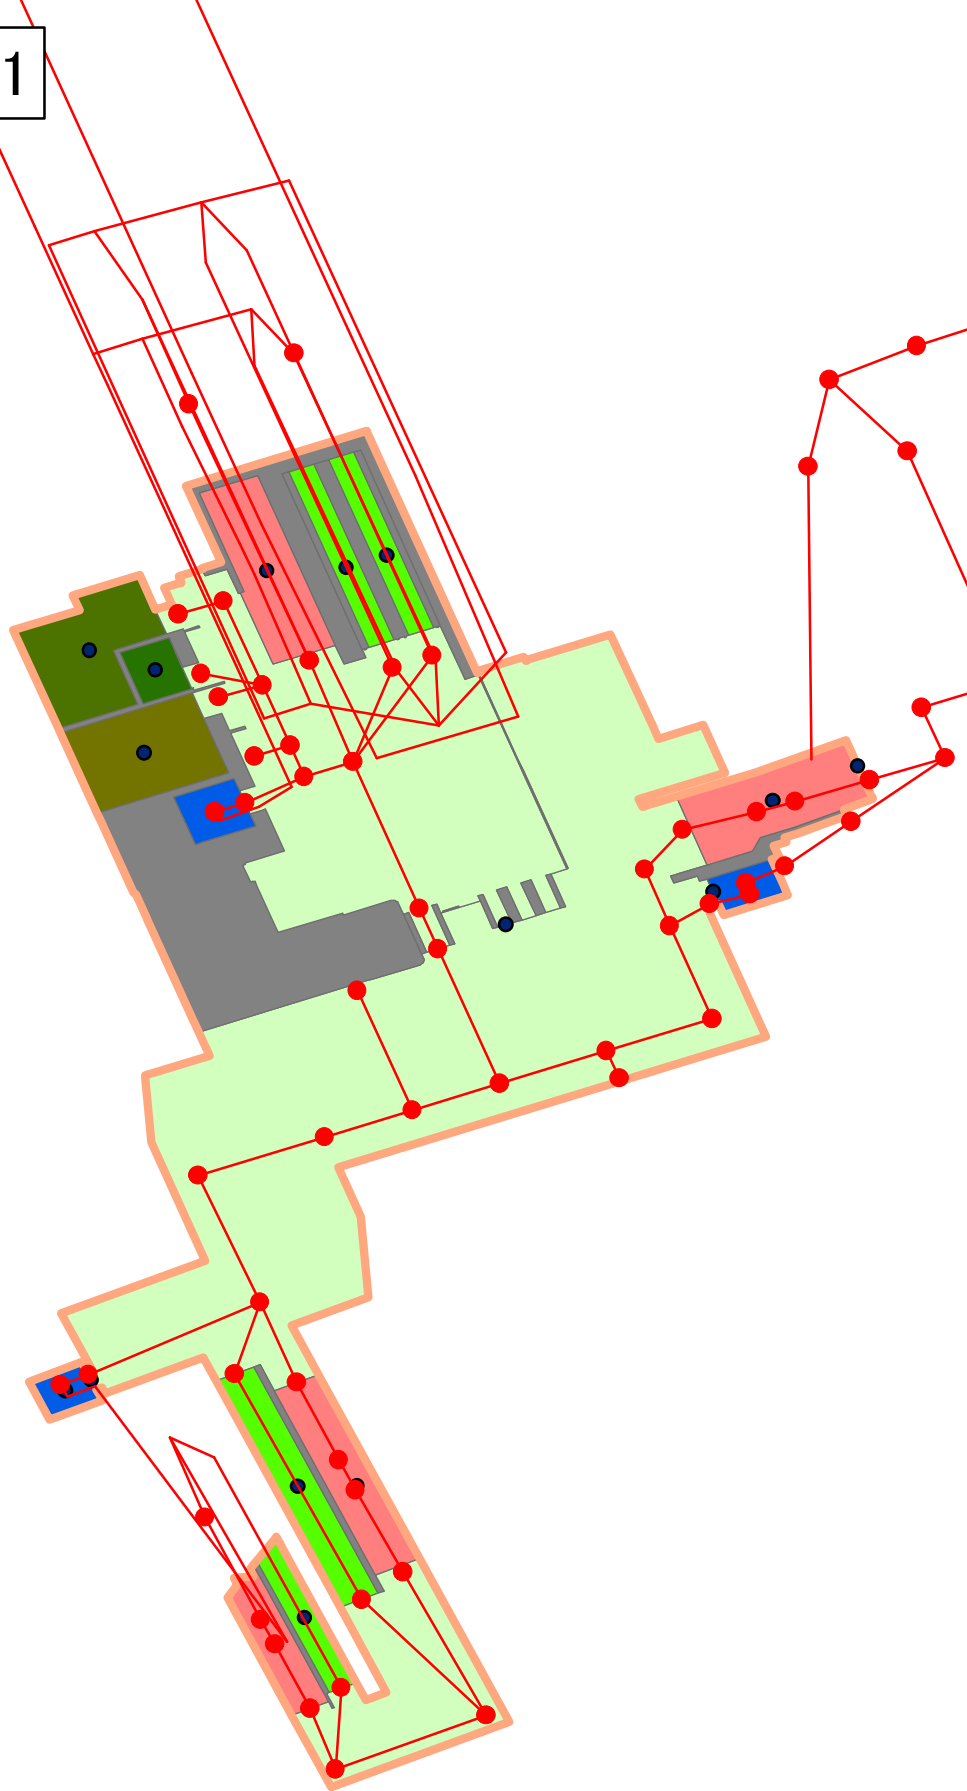

凡例

● node

— link

● Aoyama-itchome_Facility_B1

□ Aoyama-itchome_Floor_B1

Aoyama-itchome_Space_B1

category

■ B007:トイレ(男性用)

■ B008:トイレ(女性用)

■ B009:トイレ(男女共用)

■ B018:駅事務室

■ B019:その他部屋の範囲

■ B021:階段の範囲

■ B022:エレベーターの範囲

■ B023:エスカレーターの範囲

■ B029:通路／コンコース

青山一丁目駅B1F-2



凡例

● node

— link

● Aoyama-itchome_Facility_B1

□ Aoyama-itchome_Floor_B1

Aoyama-itchome_Space_B1

category

■ B007:トイレ(男性用)

■ B008:トイレ(女性用)

■ B009:トイレ(男女共用)

■ B018:駅事務室

■ B019:その他部屋の範囲


■ B021:階段の範囲

■ B022:エレベーターの範囲

■ B023:エスカレーターの範囲

■ B029:通路／コンコース

青山一丁目駅B3F-1

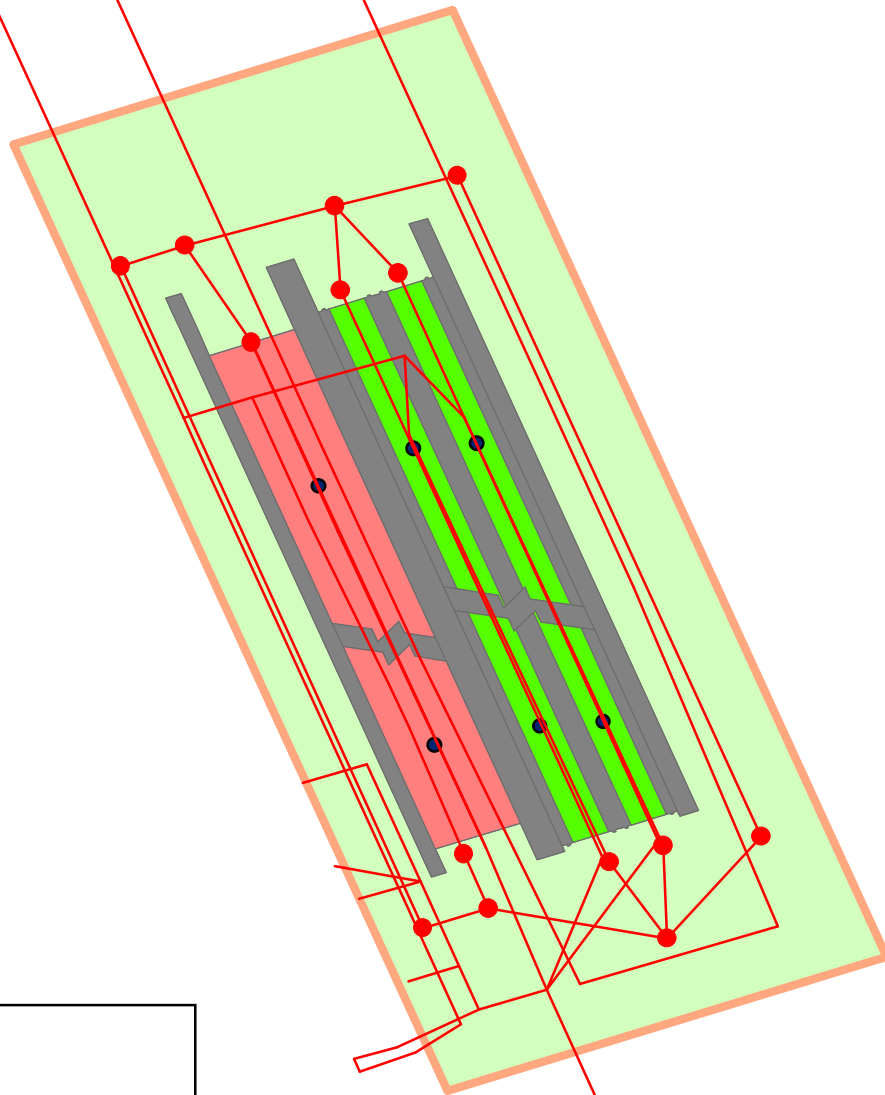

凡例


- node
- link
- Aoyama-itchome_Facility_B3
- Aoyama-itchome_Floor_B3

Aoyama-itchome_Space_B3

category

- B019:その他部屋の範囲
- B021:階段の範囲
- B023:エスカレーターの範囲
- B029:通路/コンコース

青山一丁目駅B3F-2

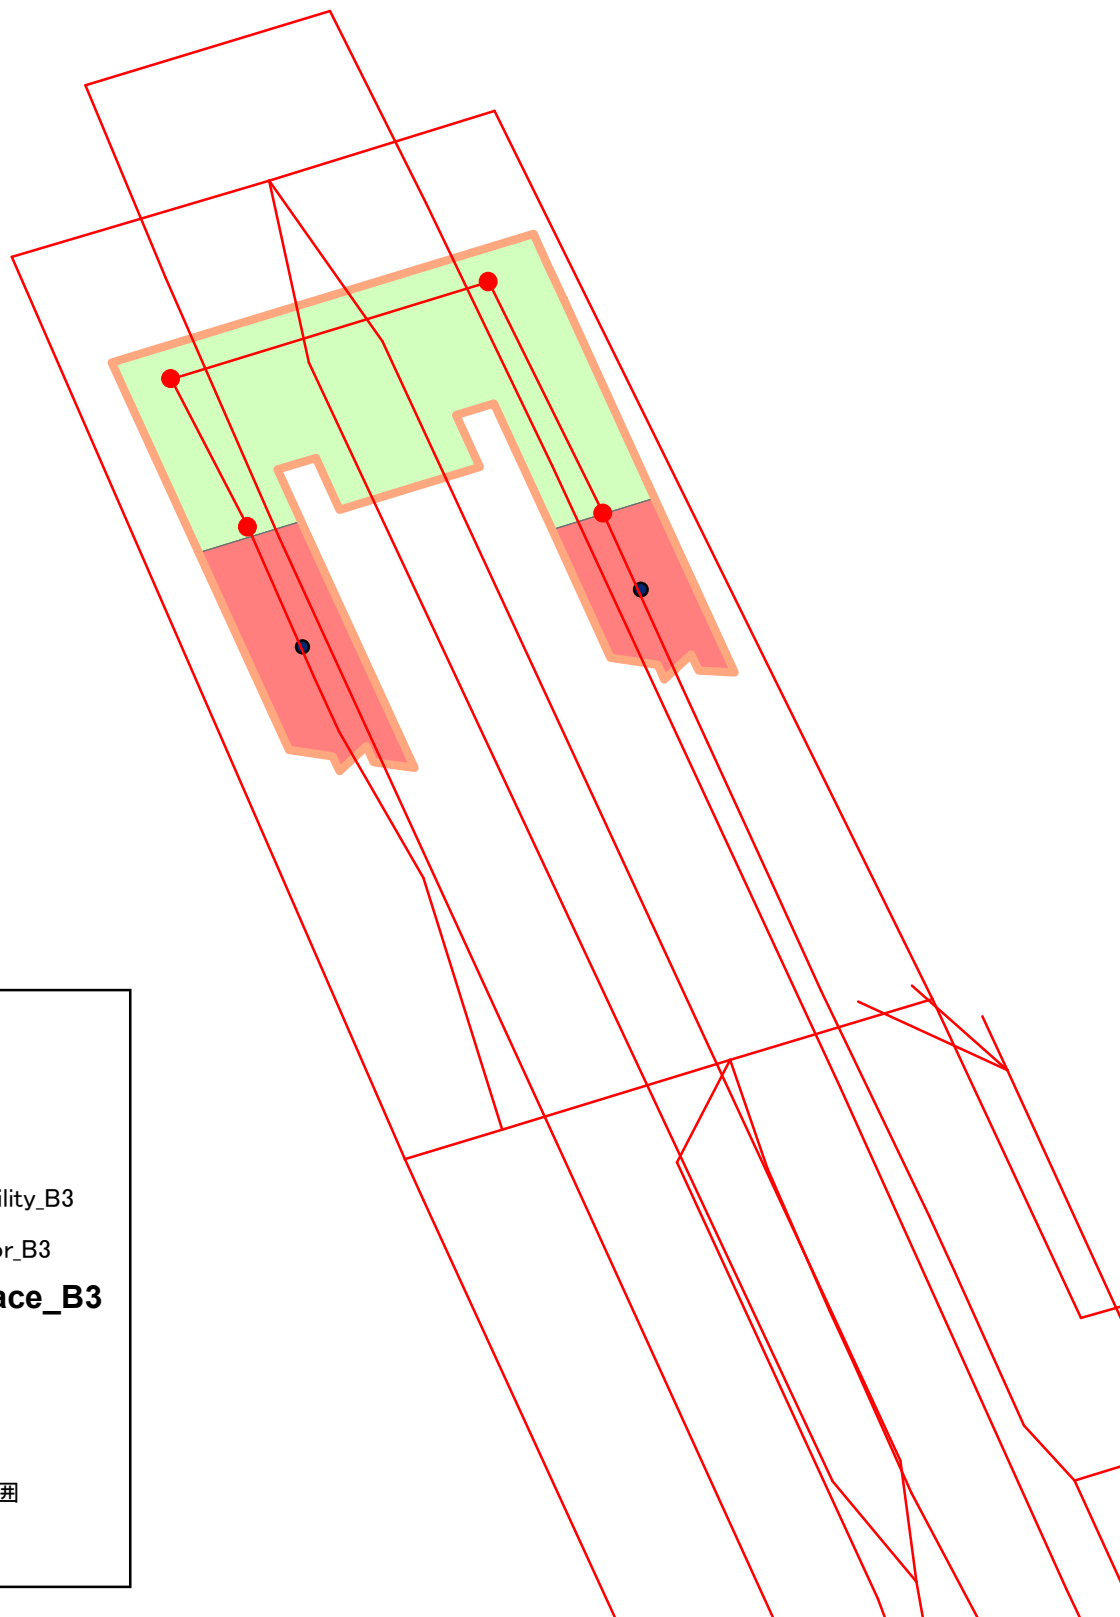

凡例

● node

— link

● Aoyama-itchome_Facility_B3

□ Aoyama-itchome_Floor_B3

Aoyama-itchome_Space_B3

category


■ B019: その他部屋の範囲

■ B021: 階段の範囲

■ B023: エスカレーターの範囲

■ B029: 通路／コンコース

青山一丁目駅B4F

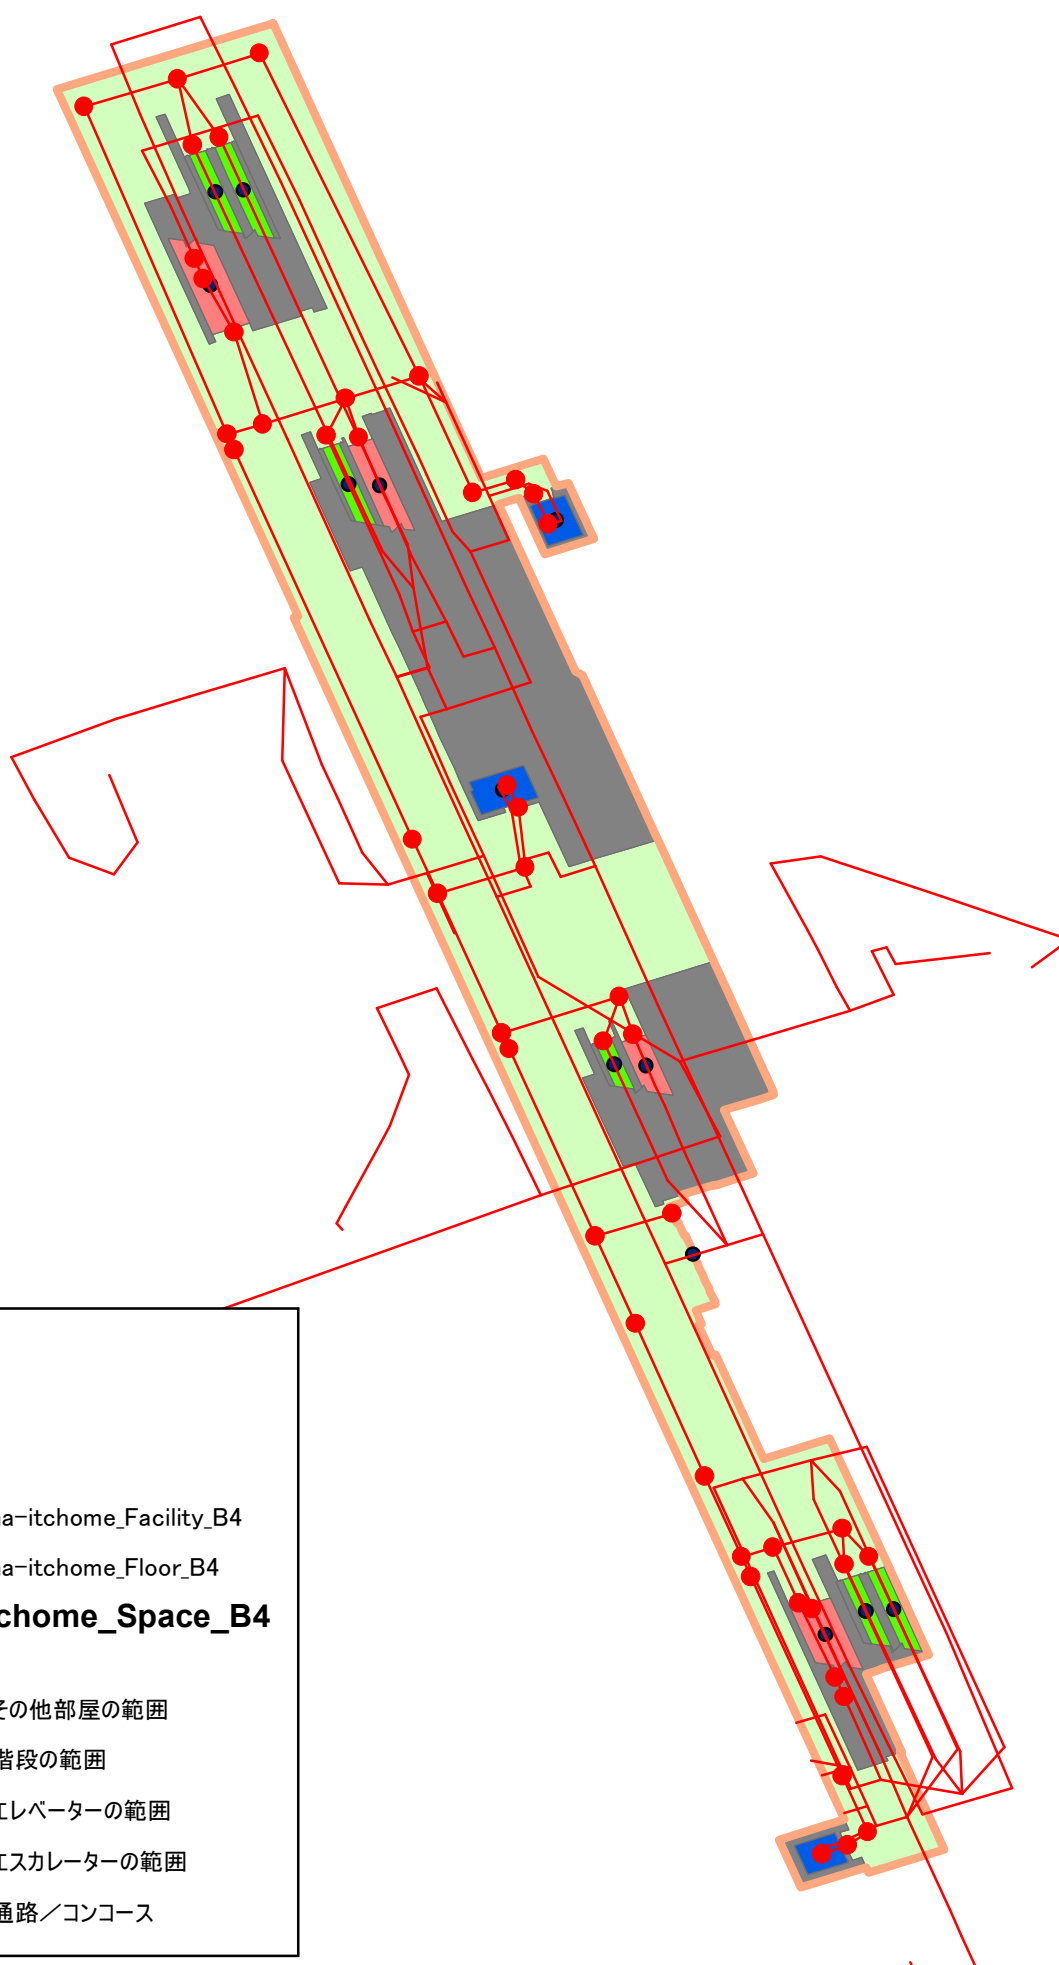

凡例


- node
- link
- Aoyama-itchome_Facility_B4
- Aoyama-itchome_Floor_B4

Aoyama-itchome_Space_B4

category

- B019:その他部屋の範囲
- B021:階段の範囲
- B022:エレベーターの範囲
- B023:エスカレーターの範囲
- B029:通路／コンコース

青山一丁目駅B5F

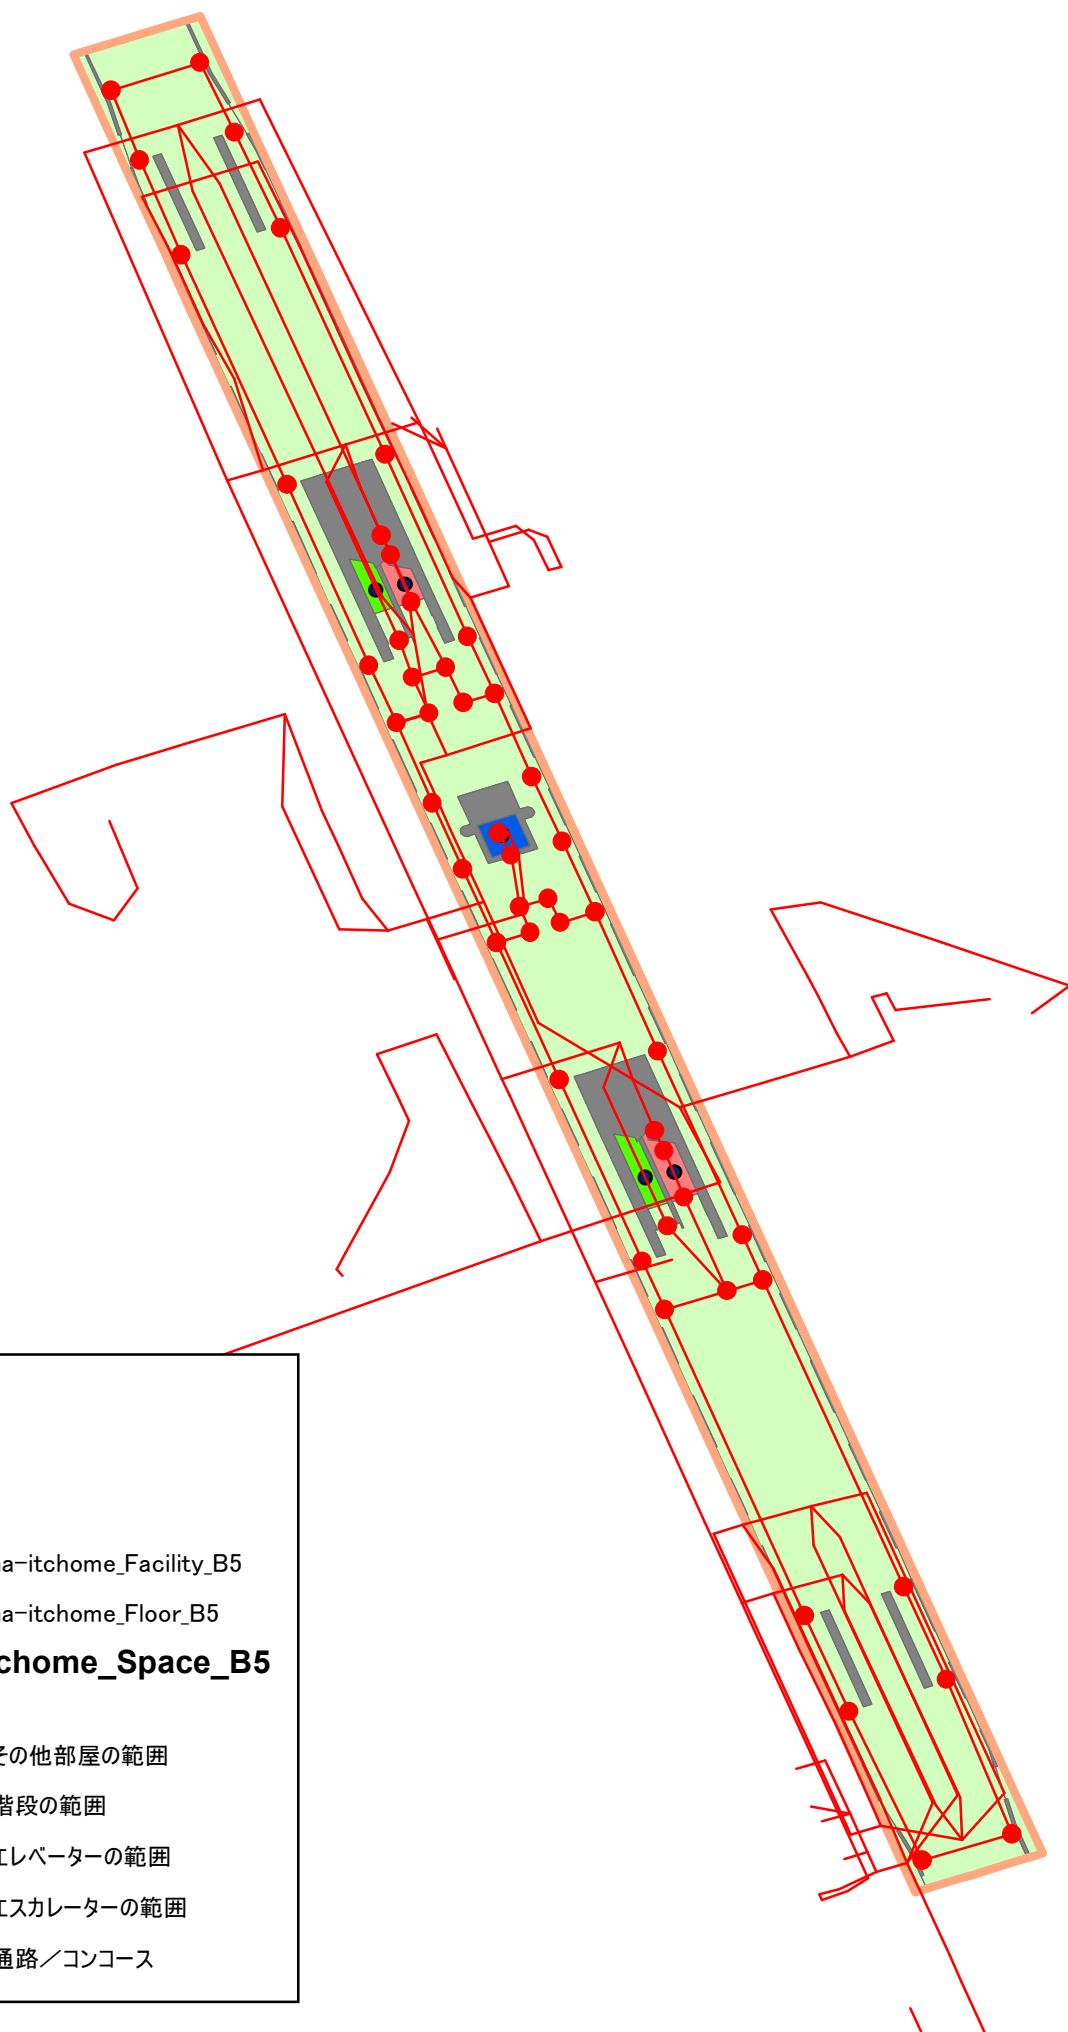

凡例

● node

— link

● Aoyama-itchome_Facility_B5

□ Aoyama-itchome_Floor_B5

Aoyama-itchome_Space_B5

category

■ B019:その他部屋の範囲

■ B021:階段の範囲

■ B022:エレベーターの範囲

■ B023:エスカレーターの範囲

■ B029:通路／コンコース